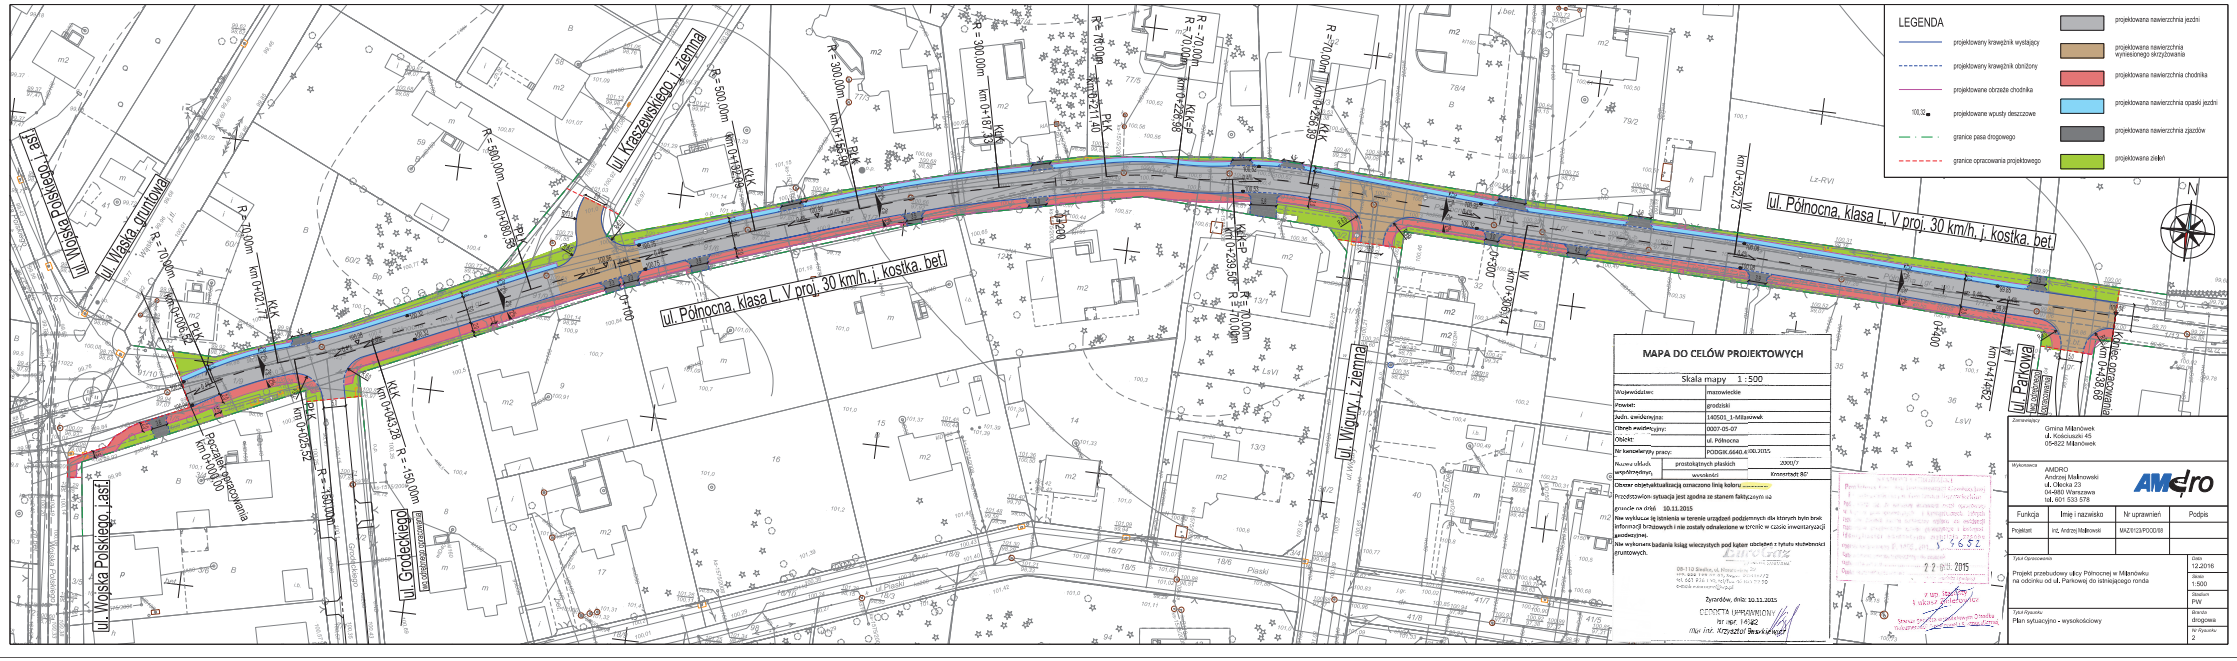

MAPA DO CELÓW PROJEKTOWYCH

Skala mapy 1 : 500

Województwo:	mazowieckie
Powiat:	grodziski
Jedn. ewidencyjna:	140501_1-Milanowek
Obręb ewidencyjny:	0007-05-07
Obiekt:	ul. Północna
Nr komputerowy pracy:	PODGIK.6640.4.000.2015
Układ współrzędnych:	prostokątnych płaskich w układzie 2000 / 7
	wysokości Kronsztadt 86

Obszar objęty aktualizacją oznaczono linią koloru .....

Przedstawiona sytuacja jest zgodna ze stanem faktycznym na gruncie na dzień 10.11.2015

Nie wyklucza się istnienia w terenie urządzeń podziemnych dla których brak informacji branżowych i nie zostały odnalezione w trakcie w czasie inwentaryzacji geodezyjnej.

Nie wykonano badania ksiąg wieczystych pod kątem obciążeń z tytułu służebności gruntowych.

Zyrardów, dnia: 10.11.2015

DZIENNIK ŁAMIĄCY
nr ew. 14182
mgr inż. Krzysztof Brzuchowski

22 GRU. 2015

Zamawiający:
Gmina Milanówek
ul. Kościuszki 45
05-822 Milanówek

Wykonawca:
AMDRO
Andrzej Malinowski
ul. Olecka 23
04-880 Warszawa
tel. 601 533 578

Funkcja	Imię i nazwisko	Nr uprawnień	Podpis
Projektant	inż. Andrzej Malinowski	MAZ/0123/POOD/08	

Tytuł Opracowania:
Projekt przebudowy ulicy Północnej w Milanówku na odcinku od ul. Parkowej do istniejącego ronda

Tytuł Rysunku:
Plan sytuacyjno - wysokościowy

Data	12.2015
Skala	1:500
Etap/Faza	PW
Branża	drogowa
Nr Rysunku	2