PROJEKT KONCEPCYJNY WILLA WALERIA	NR RYS. AR. 4

LOKALIZACJA	MILANÓWEK, UL.SPACEROWA 20
INWESTOR	GMINA MILANÓWEK
NAZWA RYSUNKU	RZUT PODDASZA

BRANŻA: ARCHITEKTURA	SKALA 1:100
DATA: /11/2012	
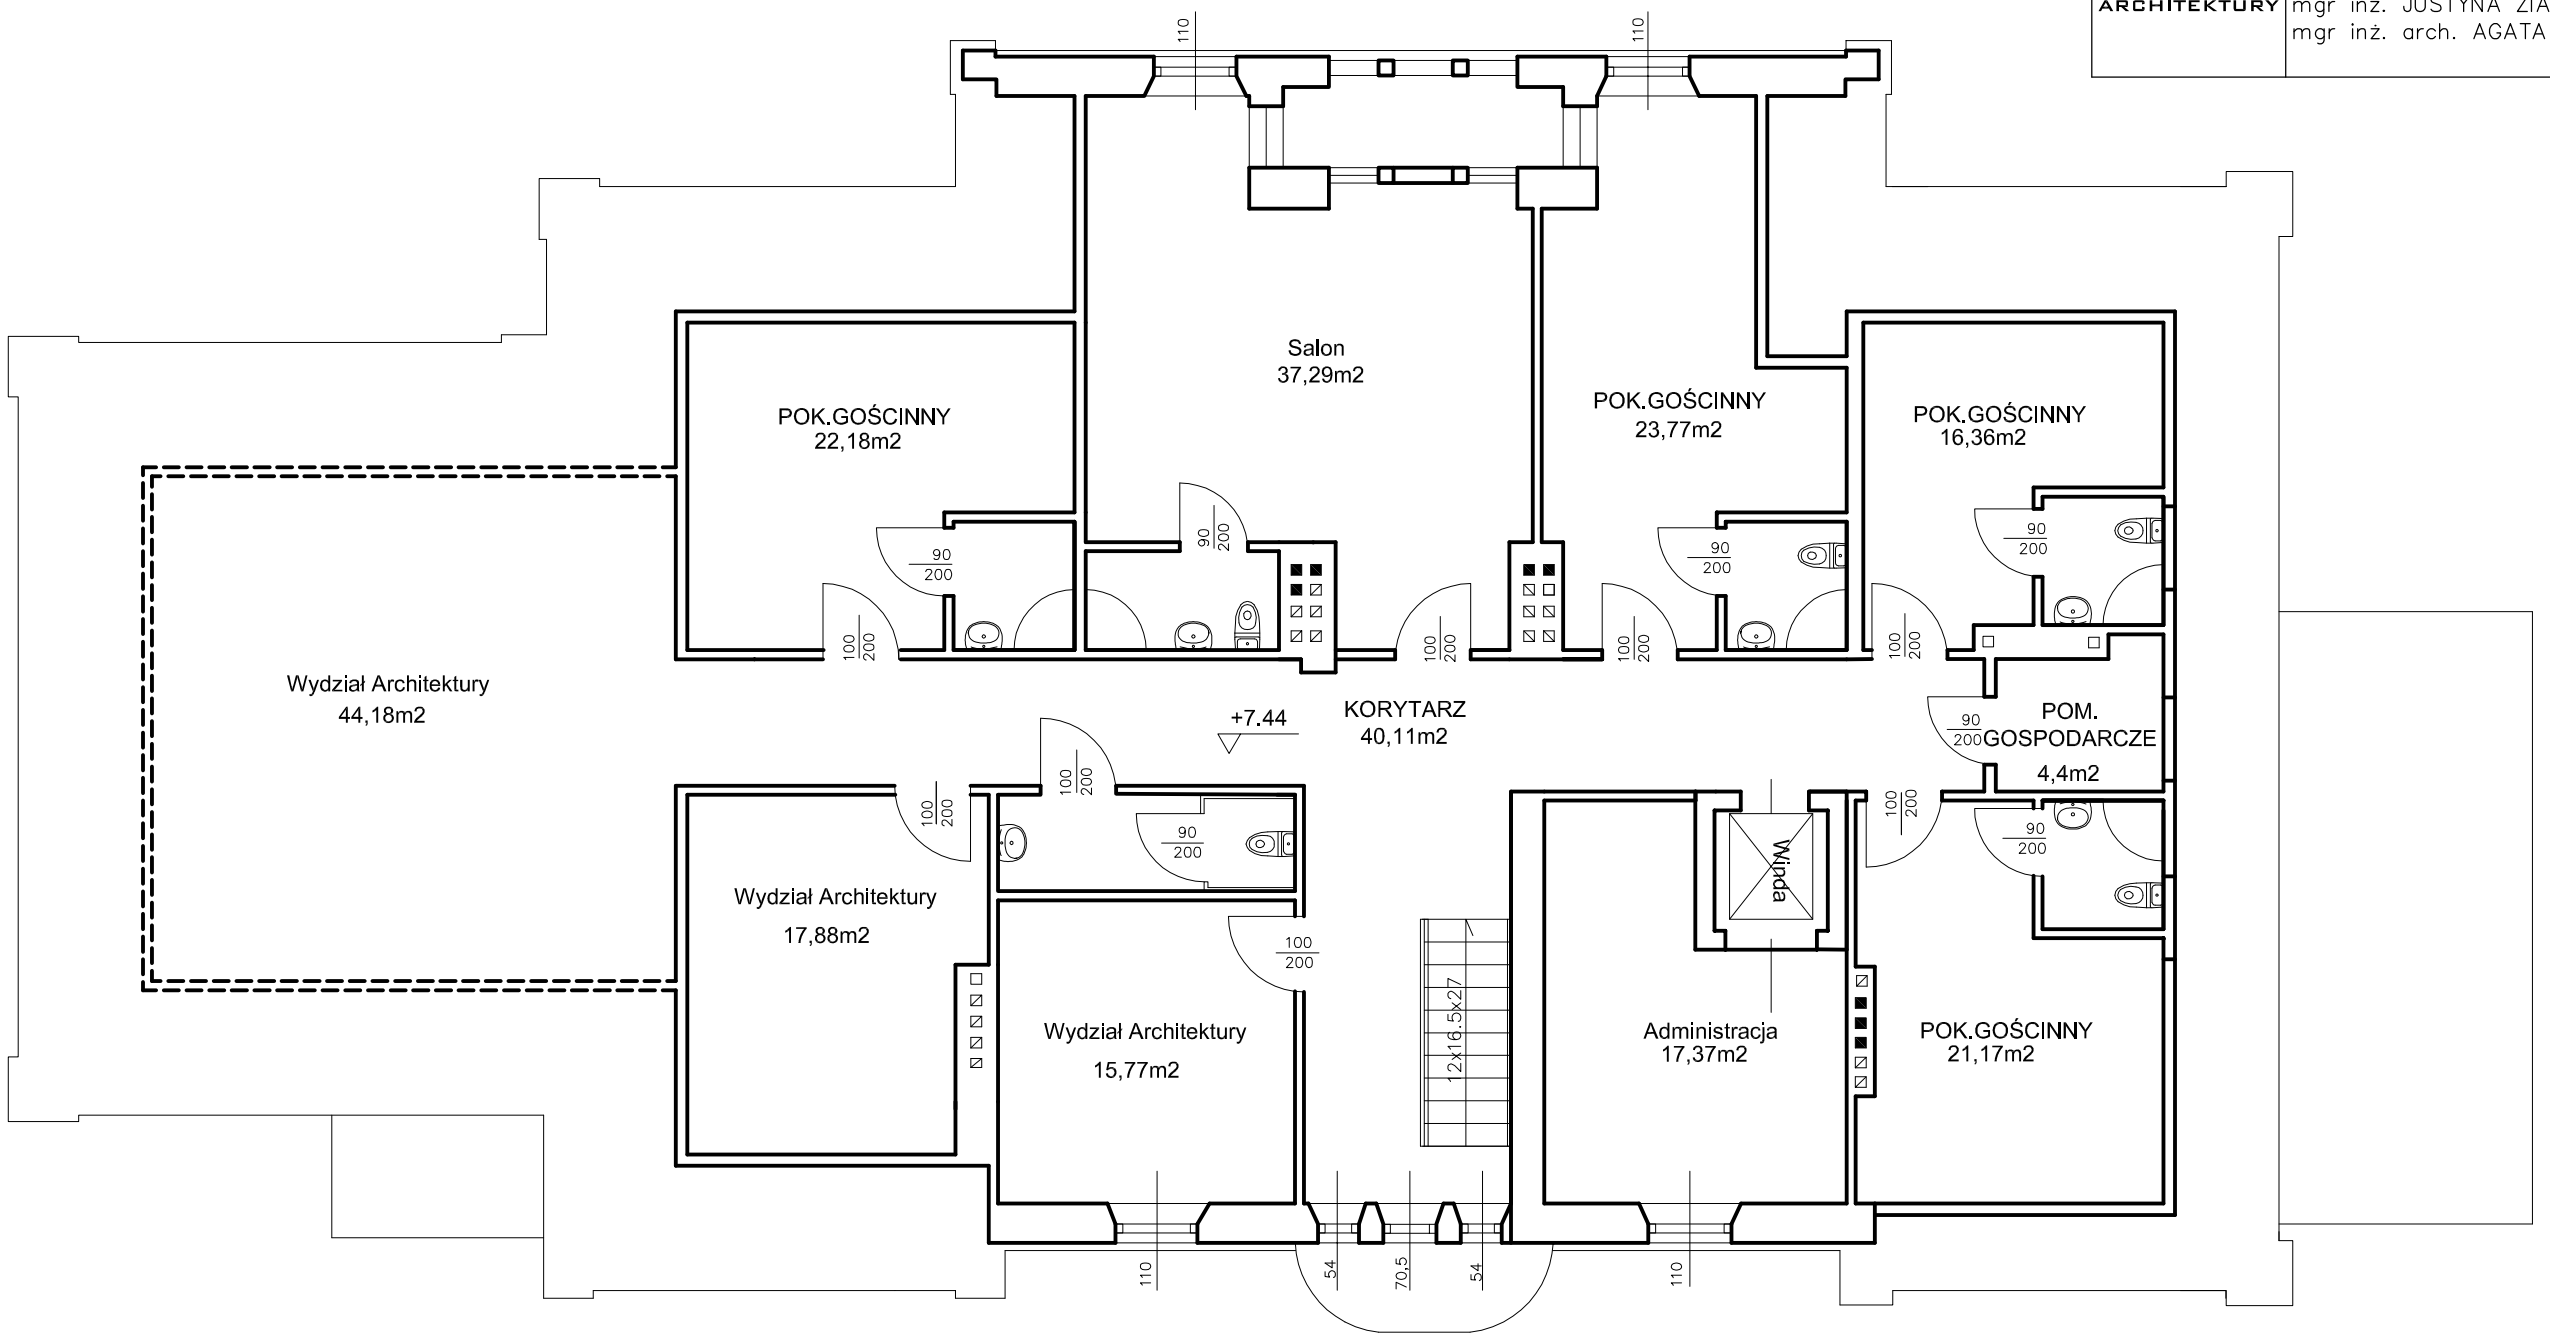
PROJEKT ARCHITEKTURY	PROJEKTANT: mgr inż. arch. MAREK ZIARKOWSKI mgr inż. JUSTYNA ZIARKOWSKA mgr inż. arch. AGATA PUCH