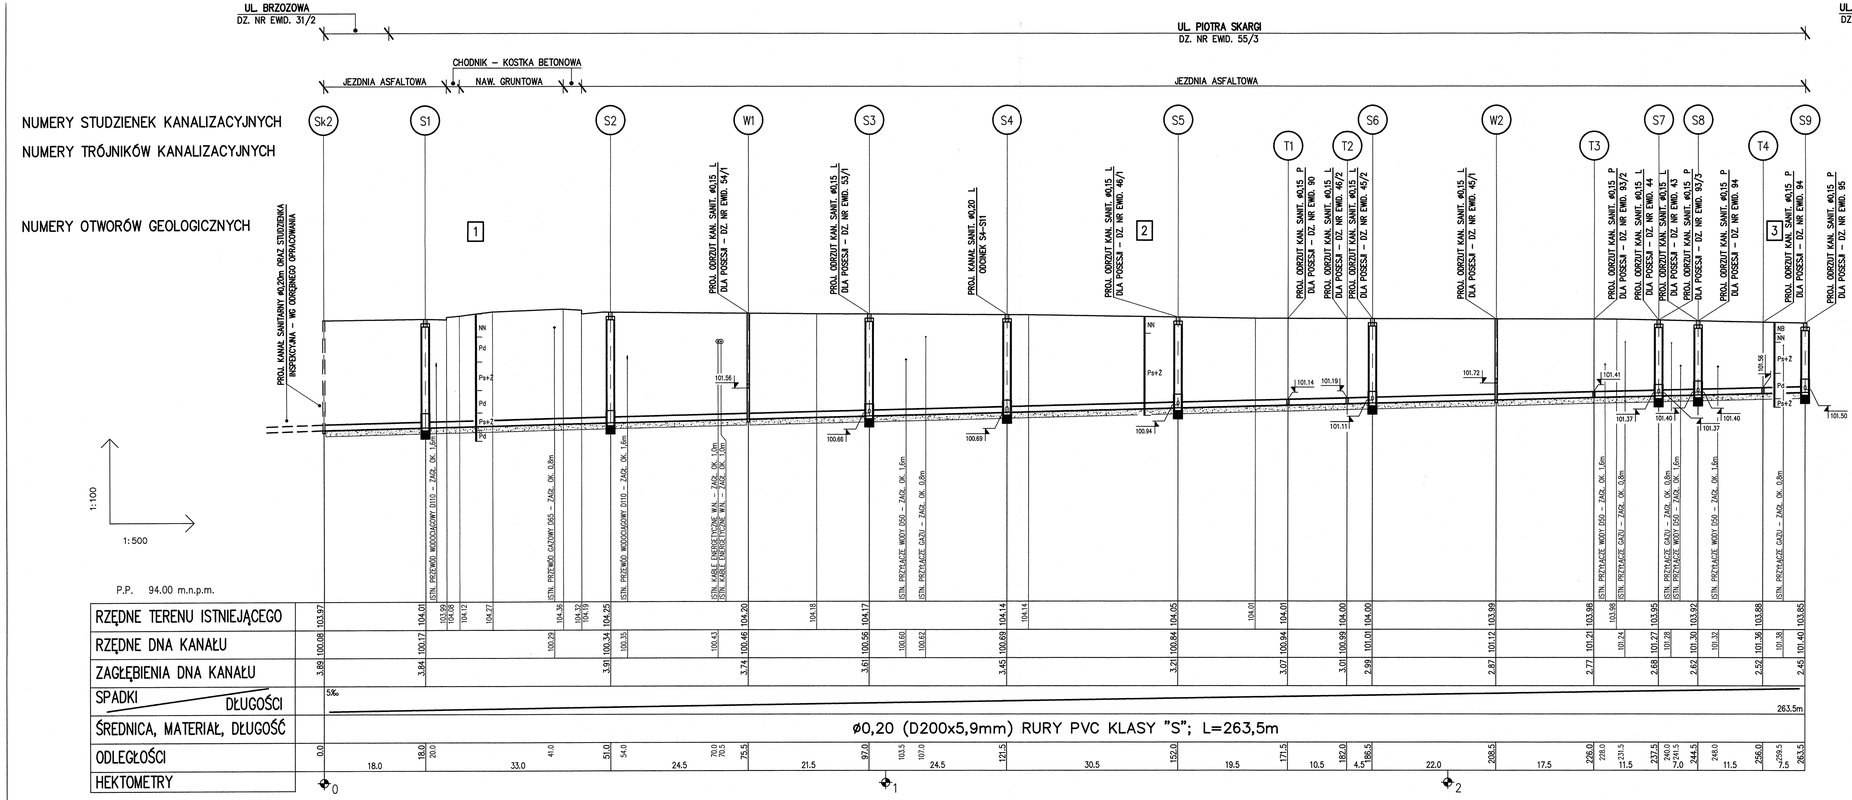

UWAGI:

1. KANAŁY NALEŻY WYKONAĆ Z RUR PVC KLASY "S" ZE ŚCIANKĄ LITĄ, SPEŁNIAJĄCYCH WYMAGANIA POLSKIEJ NORMY PN–EN–1401:1999
2. KANAŁY NALEŻY POSADOWIĆ NA 20 cm PODSYPCE Z PIASKU I OBSYPAĆ PIASKIEM POZBAWIONYM KAMIENI DO 30 cm PONAD WIERZCH RUR Z RĘCZNYM JEGO ZAGĘSZCZENIEM
3. NA KABLE ENERGETYCZNE, W MIEJSCACH SKRZYŻOWAŃ Z PROJ. KANAŁAMI SANITARNYMI ZAŁOŻYĆ RURY OCHRONNE DWUDZIELNE "AROTA" O DŁUGOŚCI L=1,0m KAŻDA.

DYREKTOR DS. TECHNICZNYCH
Krzysztof Kierzkowski

MILANOWSKIE PRZEDSIĘBIORSTWO WODOCIĄGÓW I KANALIZACJI Sp. z o.o.
05-822 Milanówek, ul. Spacerowa 4
NIP: 5291736804, REGON: 145960583

Projekt niniejszy uzgodniono pozytywnie
mgr inż. Artur Piotrowski

BIURO USŁUG PROJEKTOWYCH GAMMA	Projektował	mgr inż. Artur Piotrowski	
Inż. Jan Wojciuk	Sprawdził	Inż. Sebastian Wojciuk	
ul. Radziwiłłowska 30/32/9 m. 11 04-051 Warszawa, tel. 509-100-162-00	Opracował	mgr inż. Artur Piotrowski	

Temat (Obiekt): PROJEKT BUDOWLANY KANALIZACJI SANITARNEJ W ULICACH BRZOZOWEJ, PIOTRA SKARGI I DROGI DOJAZDOWEJ DO ULICY PIOTRA SKARGI W MILANÓWKU	Branża	TECHNOLOGIA	Data 12.2012r.
	Nr umowy	272/217/TOM/2012	
Nazwa rysunku: PROFILE PODŁUŻNE KANAŁÓW	Nr rysunku	B–2	Skala 1:100/500