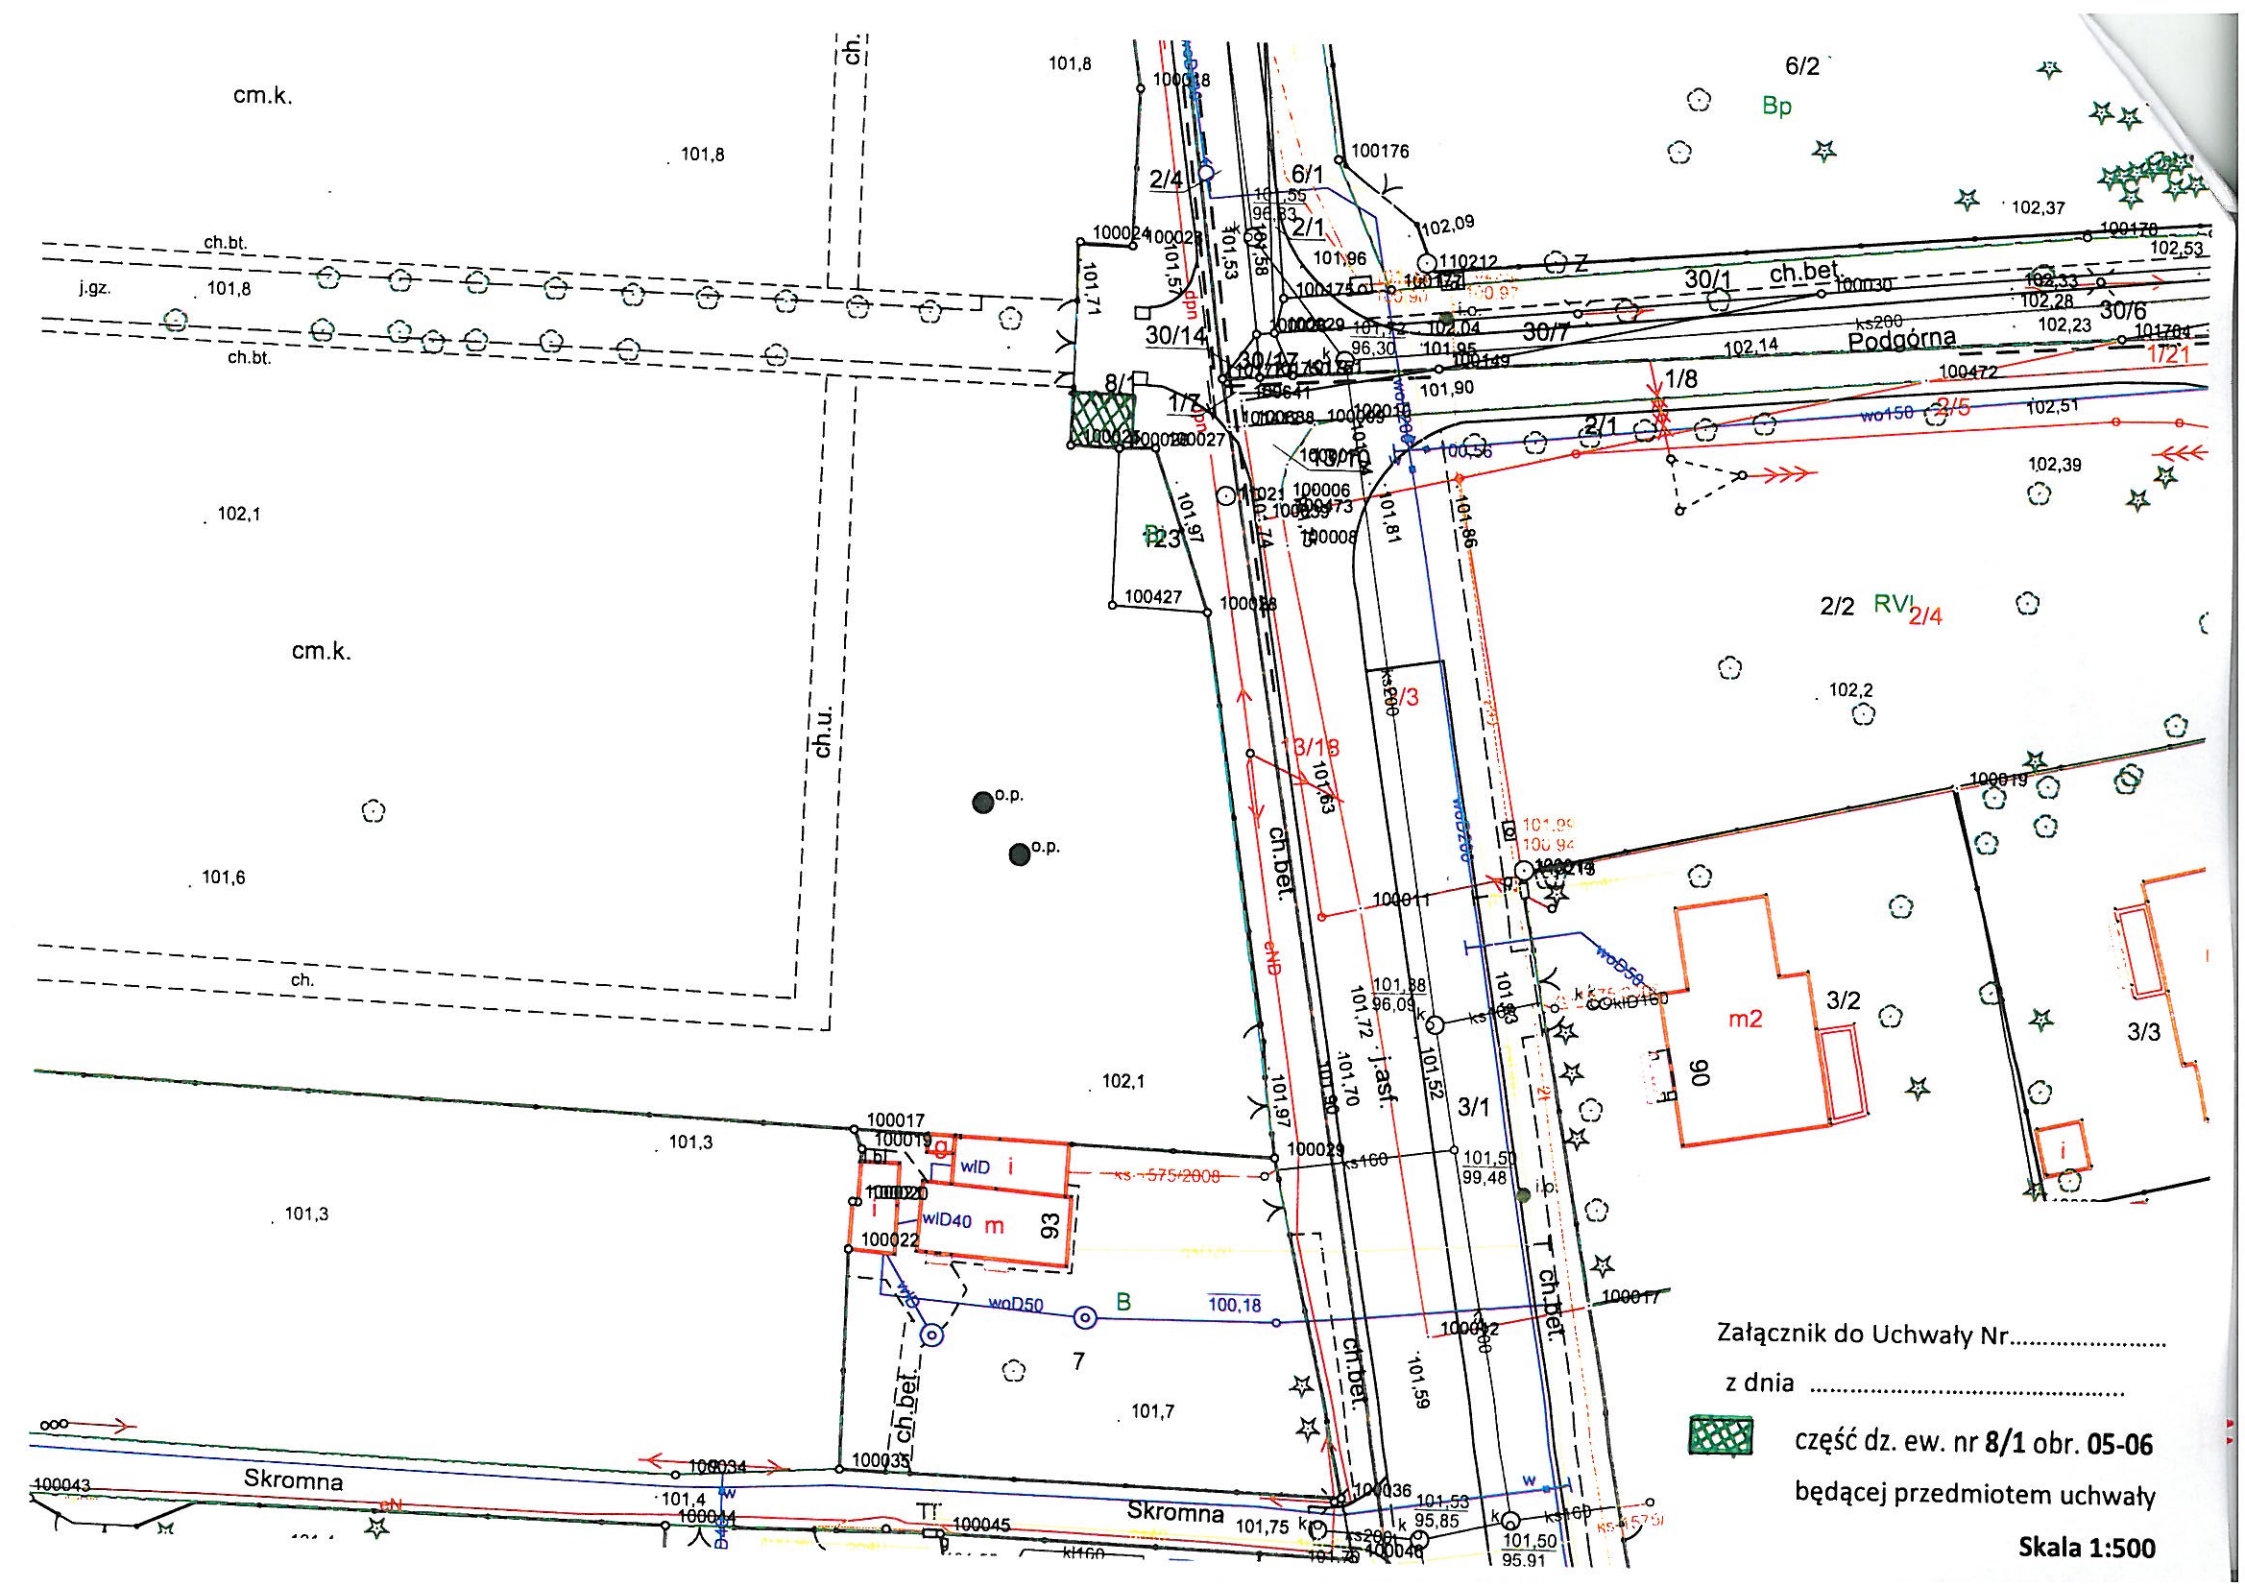
cm.k.
101,8
ch.
ch.bt.
j.gz.
101,8
ch.bt.
102,1
cm.k.
ch.u.
101,6
ch.
102,1
101,3
101,3
101,7
Skromna
100043
100034
100035
100036
100045
100046
101,4
101,75
95,85
101,50
95,91
Skromna
ch.bet.
ch.bet.
ch.bet.
ch.bet.
j.asf.
100017
100019
100020
100022
wID
wID40
m
93
i
g
ks. 575/2008
B
100,18
woD50
7
100029
ks160
101,50
99,48
3/1
100011
101,88
96,09
101,72
101,70
101,52
101,97
101,90
101,86
101,81
101,63
13/18
2/3
ks200
100427
100008
100006
100973
100021
101,74
101,97
123
Bp
100024
100028
101,53
101,58
101,57
101,71
30/14
8/1
1/7
dpn
100027
2/4
6/1
2/1
101,96
100176
102,09
110212
100175
96,30
101,95
101,90
100472
wo150
2/5
1/8
102,51
102,39
102,14
Podgórna
ks200
30/1
ch.bet.
30/7
102,37
102,53
102,33
102,28
102,23
30/6
1721
6/2
Bp
2/2
RVI
2/4
102,2
100019
m2
3/2
3/3
90
h
i
100017
100012
101,59
101,53
95,85
ks160
101,50
95,91
ks575
Załącznik do Uchwały Nr.....
z dnia .....
część dz. ew. nr 8/1 obr. 05-06
będącej przedmiotem uchwały
Skala 1:500