


schemat odwodnienia - drenażu rozsączającego

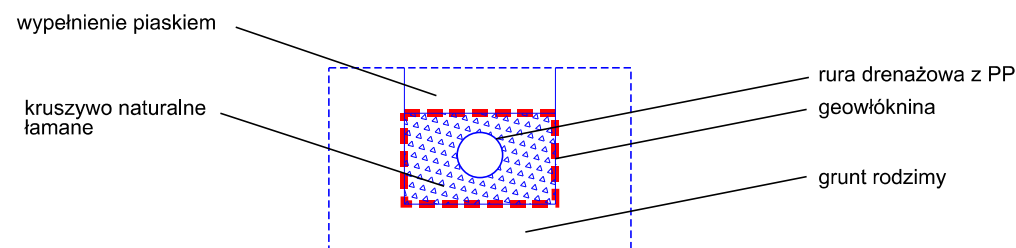

UWAGA: Odprowadzenie wód z ulicy za pomocą krtek i studzienek wpustowych, następnie przykanalikiem do studni rewizyjnych, a dalej rurami drenażowymi. Zamiennie do rur perforowanych obudowanych warstwą kruszywa, można zastosować skrzynki rozsączające z PP.

Zamawiający Gmina Milanówek ul. Kościuszki 45 05-822 Milanówek			
Wykonawca AMDRO Andrzej Malinowski ul. Olecka 23 04-980 Warszawa tel. 601 533 578			
Funkcja	Imię i nazwisko	Nr uprawnień	Podpis
Projektant	inż. Andrzej Malinowski	MAZ/0123/POOD/08	
Tytuł Opracowania Projekt przebudowy ulicy Krasińskiego w Milanówku na odcinku od ul. Kościuszki do ul. Wojska Polskiego			Data 02.2016
			Skala 1:50
			Stadium PB+PW
Tytuł Rysunku Przekrój normalny			Branża drogowa
			Nr Rysunku 2