


MILANOWSKIE PRZEDSIĘWZIĘCIA
WODOCIĄGÓW I KANALIZACJI Sp. z o.o.
05-822 Milanówek, ul. Spacerowa
KRS: 0000407126
NIP: 5291799044 REG: 14145
Pracownia inżynierska


15.05.2016 dn. 16.02.2016

DYREKTOR
DS. TECHNICZNE I WYKONAWCZYM
mgr inż. Elżbieta Mission

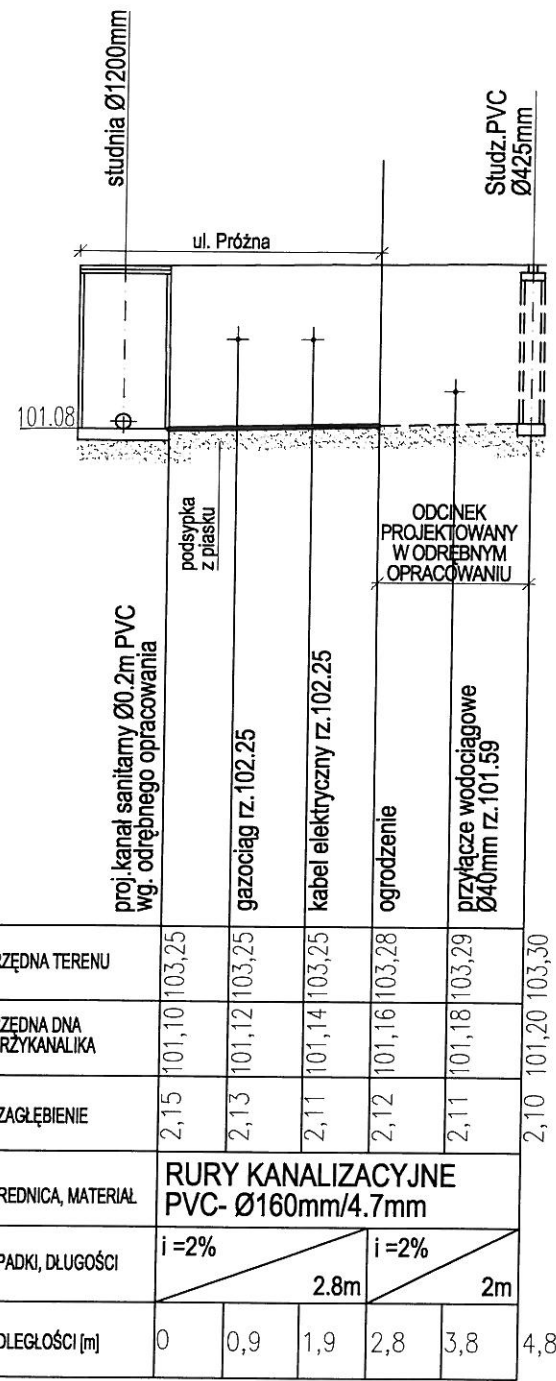


S10

ODCINEK SIECI DO DZ. NR 20/2
UL. PRÓŻNA 2B

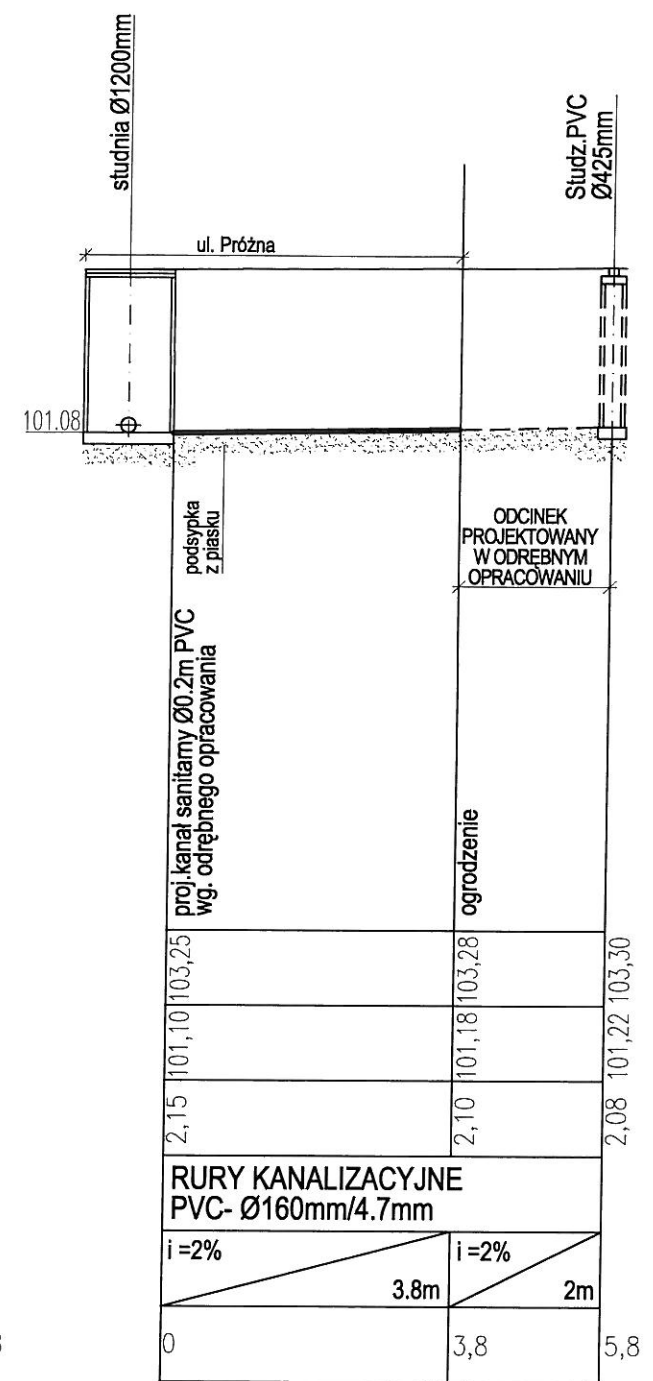


S10

ODCINEK SIECI DO DZ. NR 57/1
UL. PRÓŻNA 1B

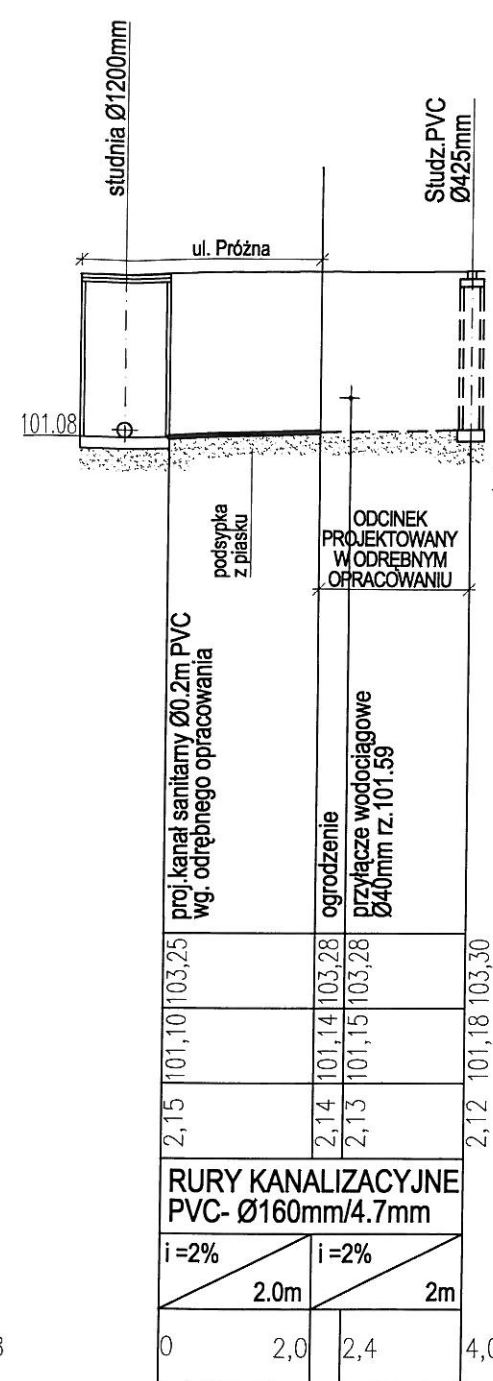


S10

ODCINEK SIECI DO DZ. NR 57/2
UL. PRÓŻNA 1D

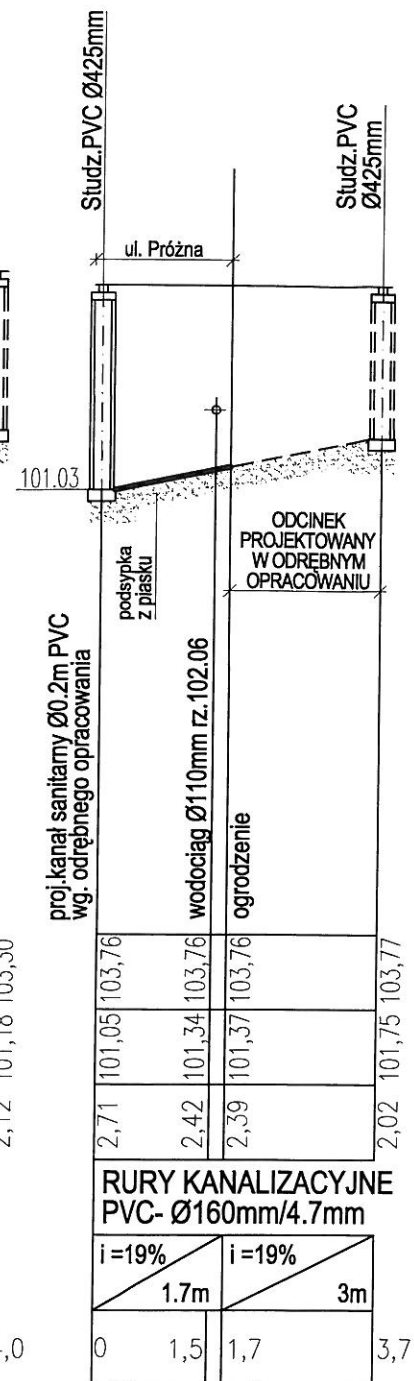

S11

ODCINEK SIECI DO DZ. NR 29
UL. PRÓŻNA 1

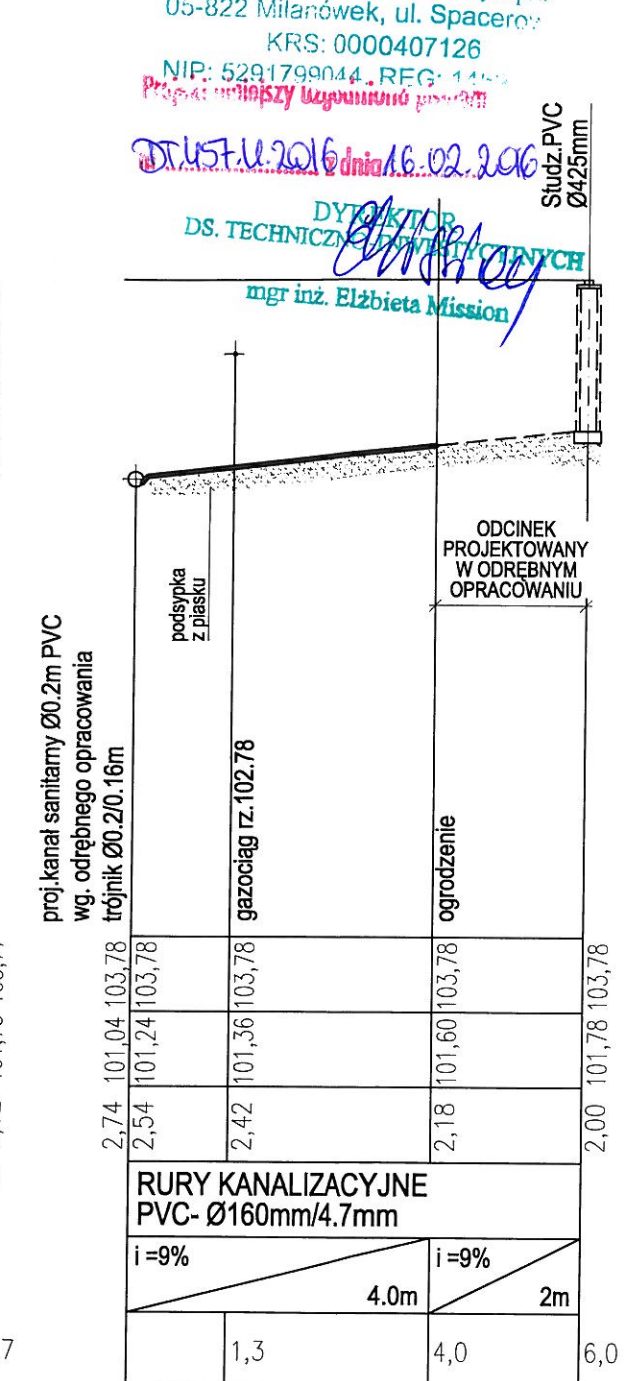

T2

ODCINEK SIECI DO DZ. NR 68/2
UL. PRÓŻNA 4A

ALPIO-PROJEKT Danuta Żmudzińska
ul. Kolejowa 8B, 05-805 Kanie
tel: +48/22/758 57 63, mobile: 0 600 953 158
email: alpio-projekt@o2.pl

TYTUŁ RYSUNKU
ODCINKI SIECI -PROFILE PODŁUŻNE

TEMAT
PROJEKT BUD-WYK PRZYKANALIKÓW KANALIZACJI ŚCIEKOWEJ
W UL. PRÓŻNEJ W MILANÓWKU-ODCINKI DO POSESJI
DZ. NR 94/1, 94/2, 94/6, 94/7 OBR 06-16
DZ. NR 16/1, 19/2, 22/7, 22/2 OBR 06-17

PROJEKTOWAŁ
mgr inż. DANUTA ŻMUDZIŃSKA
nr uprawnień MAZ/0340/PWOS/14

DATA 02.2016 FAZA P.B.W SKALA 1:100 NR RYSUNKU 3A