


Szkic Orientacyjny

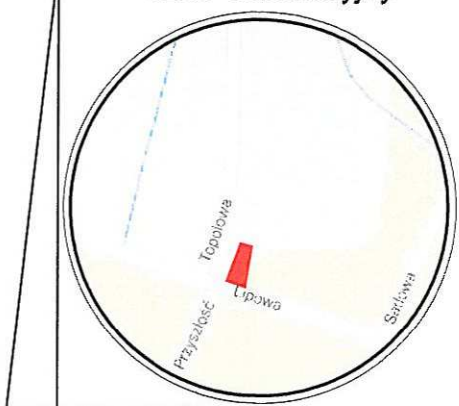

skala 1: 10 000

URZĄD MIASTA MILANÓWKA
Referat Gospodarki Nieruchomościami
i Planowania Przestrzennego

Niniejszy podział nieruchomości został zatwierdzony
decyzją Burmistrza Miasta Milanówka

z dnia 2016 -09- 0 5 Nr 23/2016
BURMISTRZ
MIASTA MILANÓWKA



Wiesława Kwiatkowska
/podpis i pieczęć/

URZĄD MIASTA MILANÓWKA
Referat Gospodarki Nieruchomościami
i Planowania Przestrzennego

Niniejszy załącznik nr 1 stanowi integralną część

Decyzji Nr 23/2016 Burmistrza Miasta Milanówka
w sprawie zatwierdzenia podziału nieruchomości


z dnia 2016 -09- 0 5 r., znak sprawy: KNPP.6831.29.2016
BURMISTRZ
MIASTA MILANÓWKA
Wiesława Kwiatkowska

Załącznik Nr 2
do Uchwały Nr
Rady Miasta Milanówka
z dnia
w sprawie: wyrażenia zgody na odpłatne
nabycie nieruchomości pod poszerzenie dróg
publicznych - ul. Lipowej i ul. Topolowej

WYKAZ ZMIAN POWIERZCHNI

Stan wg ewid. gruntów			nomenklatura prawna	Stan nowy		
obr.	nr jedn rej.	nr dz. ewid		nr dz.	W GRANICACH	pow. ha
				23/27	450 - 444 - 442 - E - D - 450	0,1413
				23/28	D - E - 425 - 426 - D	0,0087
0002 05-02	G.50	23/15	KW WA1G/00051112/8		450 - 444 - 442 - 425 - 426 - 450	0,1500

Słownie : tysiąc pięćset m. kw.

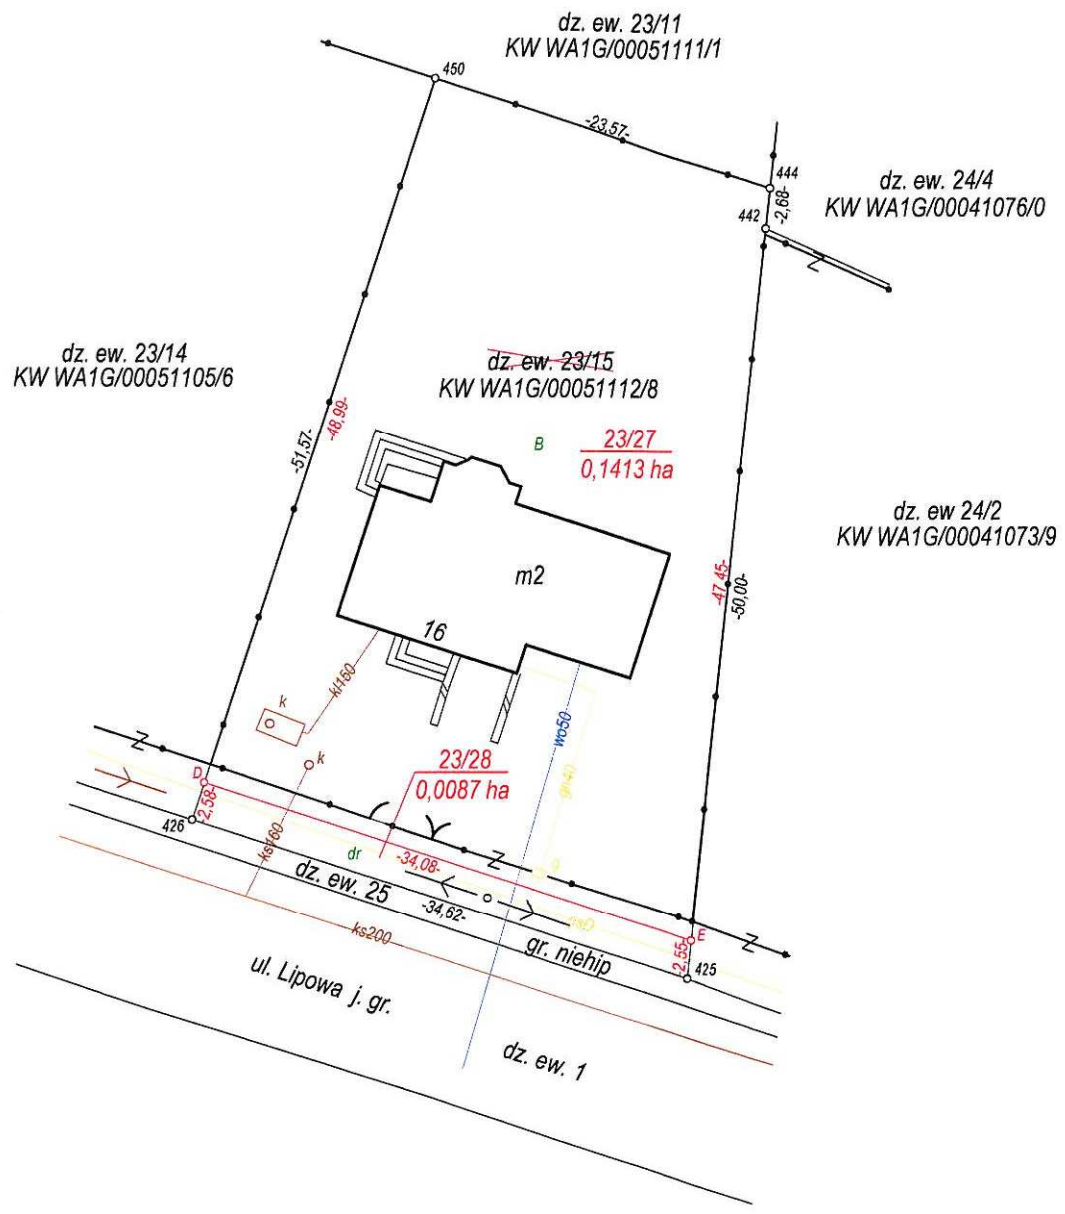

STAROSTA GRODZISKI
Powiatowy Ośrodek Dokumentacji Geodezyjnej
i Kartograficznej w Grodzisku Mazowieckim
Poświadczam, że niniejszy dokument został opracowany
w wyniku prac geodezyjnych i kartograficznych, których
rezultaty zawiera operat techniczny wpisany do ewidencji
materiałów państwowego zasobu geodezyjnego i kartograf.
Identyfikator ewidencyjny materiału zasobu
operatu technicznego: P. 1405 201... 6 2841-
Data wpisania operatu technicznego do ewidencji
materiałów zasobu 27.11.2016
Osoba reprezentująca organ (imię, nazwisko, podpis)

z up. Starosty
mgr inż. Edward Grajek
Inspektor kontroli dokumentacji
geodezyjnej i kartograficznej

obr. 0002-05-02
dz. ew. 23/15

skala 1:500

woj. mazowieckie
pow. grodziski
jedn. ewid. 140501_1-Milanówek
ul. Lipowa

MAPA
z projektem podziału
nieruchomości uregulowanej w
KW WA1G/00051112/8

Mapę niniejszą wykonano na podstawie:
mapy zasadniczej, operatów jednostkowych
KEM Mil-05-02-28/2000, KEM MIL-05-02-15/91
oraz pomiaru własnego z czerwca 2016 r.

GEOMILLO
USŁUGI GEODEZYJNE EMIL MAJER
05-825 Grodzisk Mazowiecki
ul. 11 Listopada 25/27 m. 9A
NIP 529-162-42-38 REGON 146583050
tel. 733-430-630

Wykonał:
Geodeta uprawniony
inż. Cezary Florj
Świadectwo GUGIK 21047

PODGIK.6640.2193.2016
Grodzisk Maz., czerwiec 2016 r.