


LEGENDA:

- Istniejąca krawędź jezdni
- Projektowane oznakowanie pionowe
- Istniejące oznakowanie pionowe
- Istniejące oznakowanie pionowe do likwidacji
- Istniejące oznakowanie pionowe do przeniesienia
- Istniejące oznakowanie poziome
- Projektowane oznakowanie poziome
- Oznakowanie poziome do likwidacji

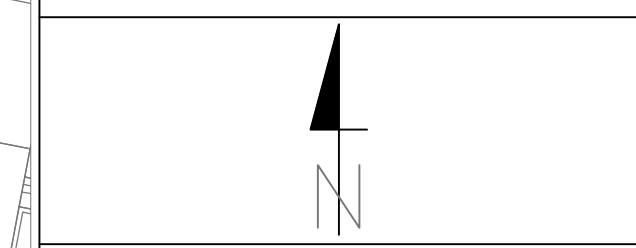

Investor:
Miasto Milanówek
 ul. Kościuszki 45
 05-822 Milanówek

Temat projektu:
**ZMIANA STAŁEJ ORGANIZACJI RUCHU
 UL. CHOPINA W MILANÓWKU**

Adres inwestycji:
**ul. Chopina, Milanówek,
 pow. grodziski, woj. mazowieckie**

Autor opracowania:
Konrad Gąsiorowski

Branża:
Drogową

Faza:
Projekt organizacji ruchu

Przedmiot rysunku:
Stała organizacja ruchu, ark. 1/3

Data: 24.10.2016 Format: 297_1400 Skala: 1:500 Nr rys.: 02 Nr str.: 02