Załącznik do UCHWAŁY Nr 76/XXII/15
RADY MIASTA MILANÓWKA
z dnia 17 września 2015 r.

projektowane przyłącze

część dz. ew. nr **2** obr. **07-01** będąca przedmiotem uchwały
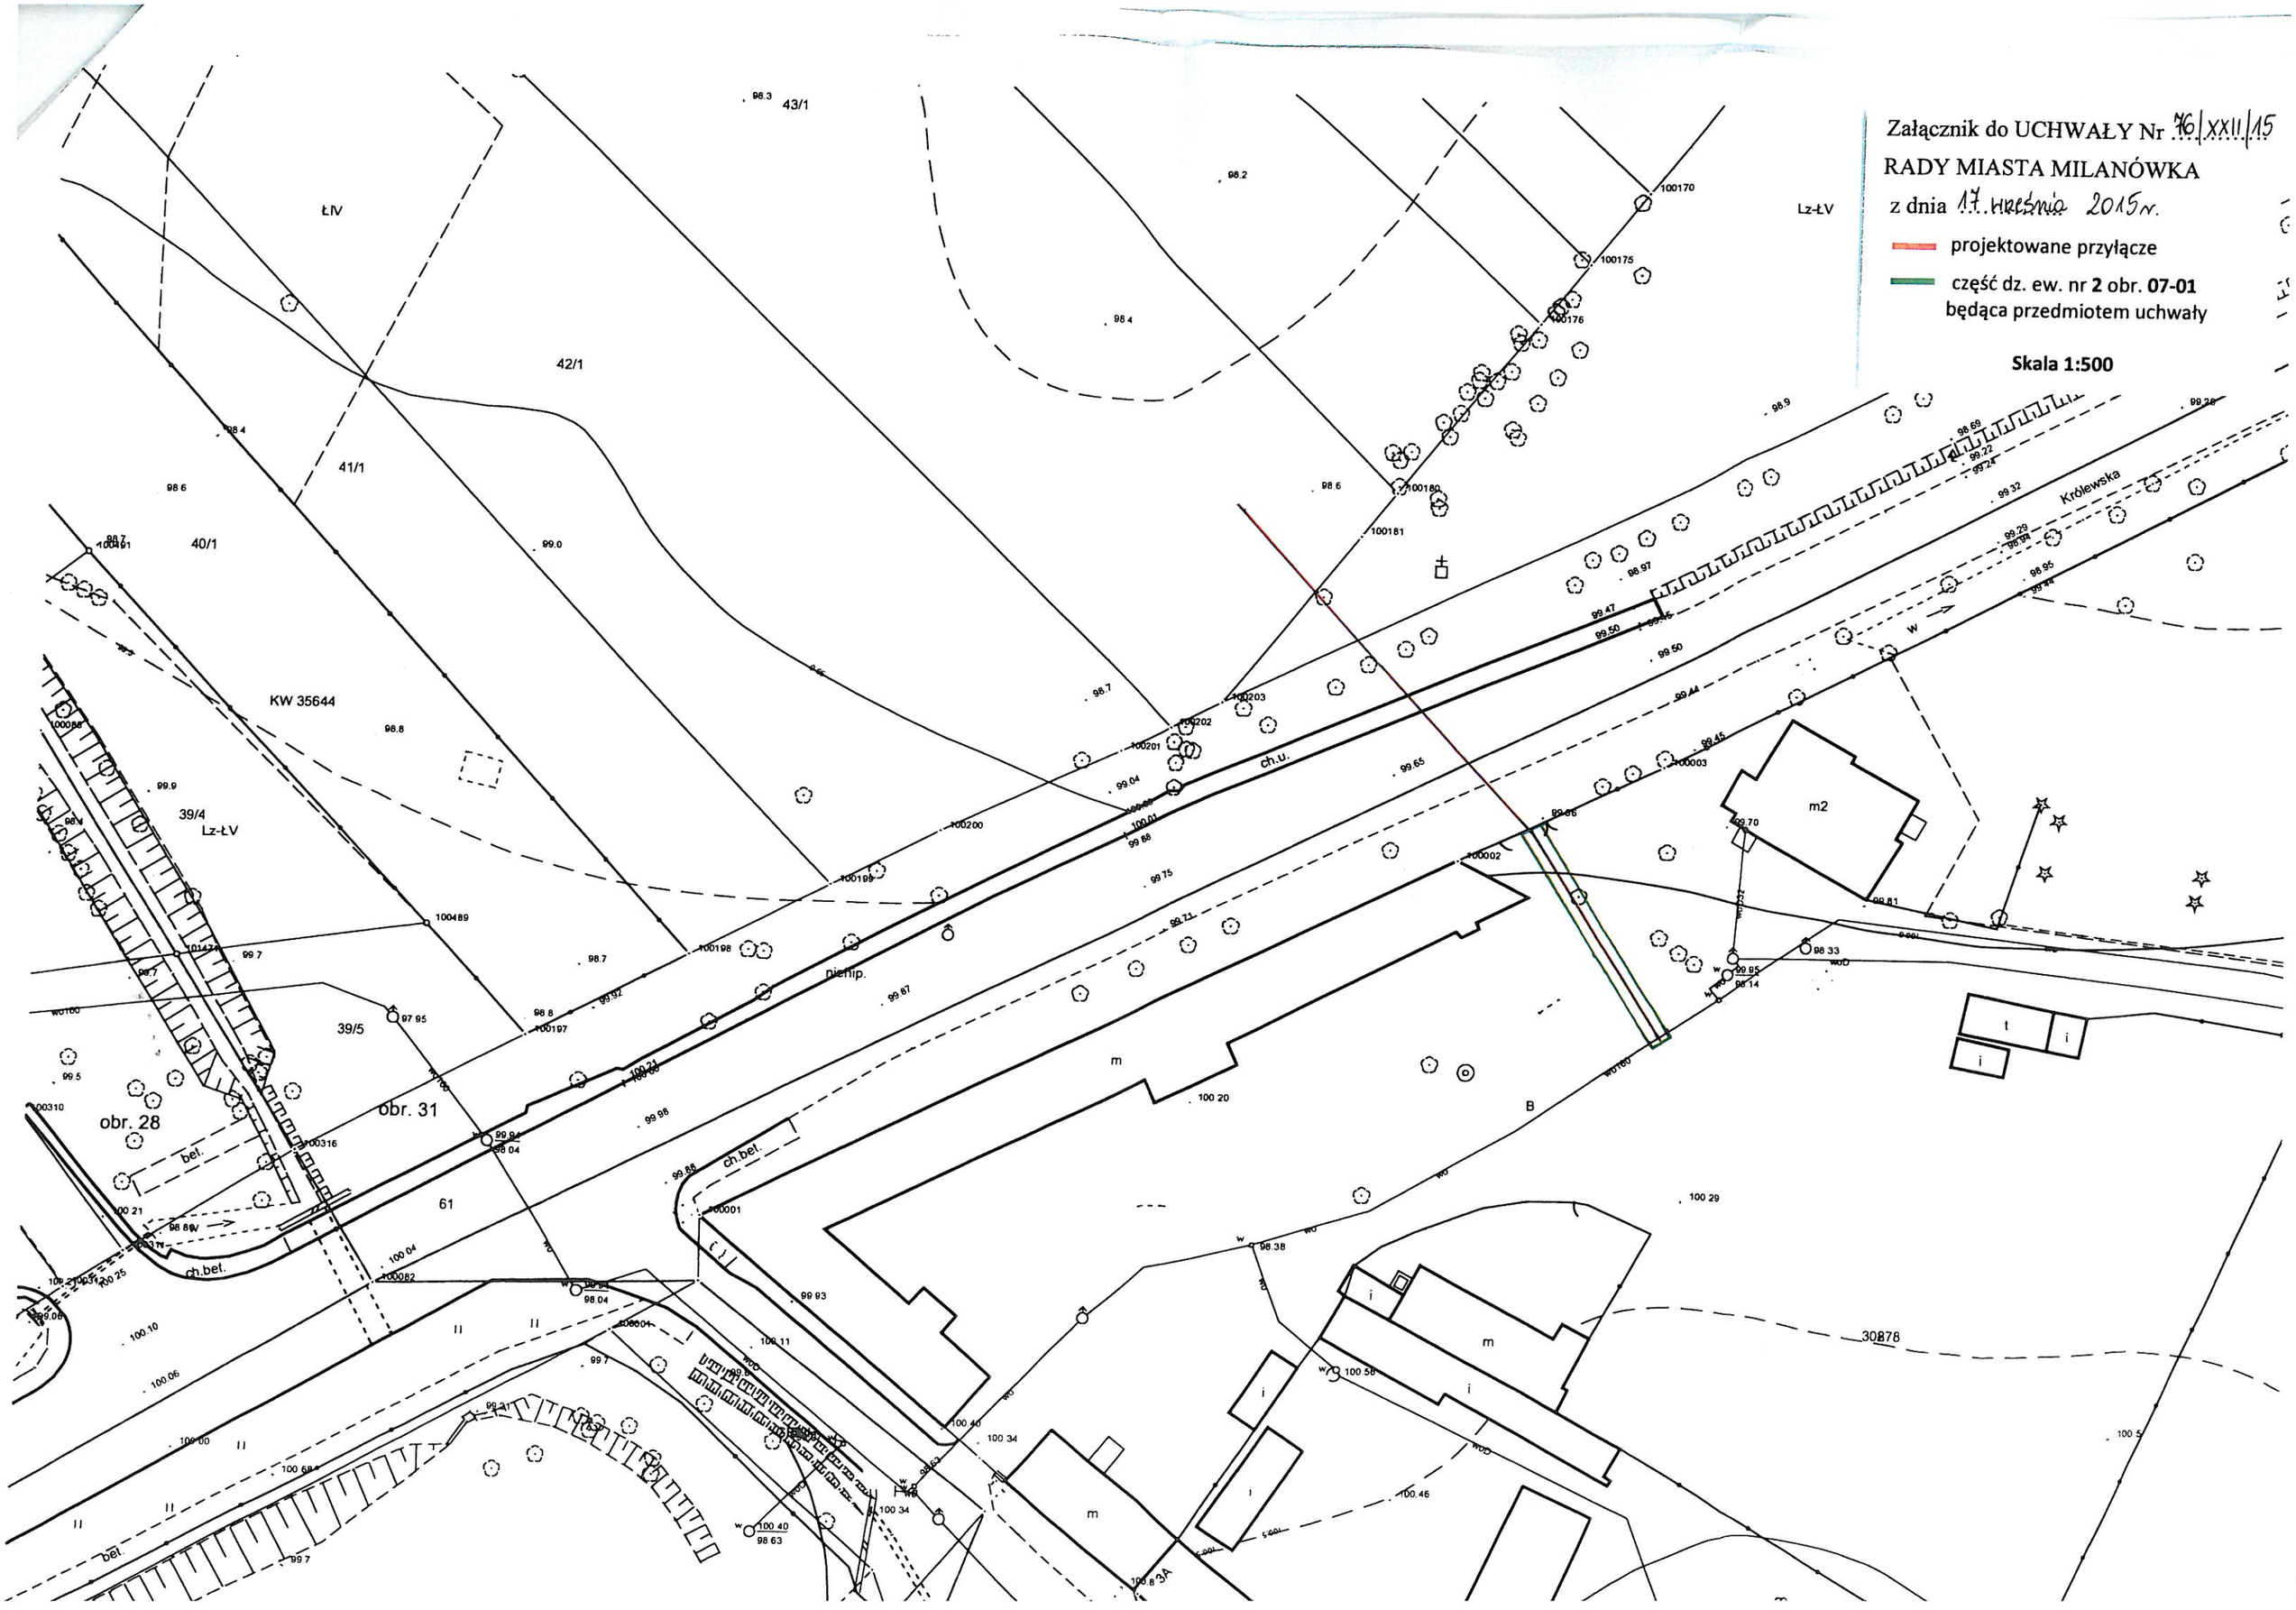
Skala 1:500