

Załącznik Nr 1 do
 Uchwały Nr 192/XXIV/16
 Rady Miasta Milanówka
 z dnia 14 września 2016 r.
 w sprawie: wyrażenia zgody na odpłatne
 nabycie nieruchomości pod drogę publiczną
 położonych w okolicy ul. Na Uboczu



URZĄD MIASTA MILANÓWKA
 Referat Gospodarki Nieruchomościami
 i Planowania Przestrzennego

Niniejszy podział nieruchomości został zatwierdzony
 decyzją Burmistrza Miasta Milanówka

z dnia 2016-08-01 Nr 17/2016



Burmistrz
 Miasta Milanówka
 Wiesława Kwiatkowska

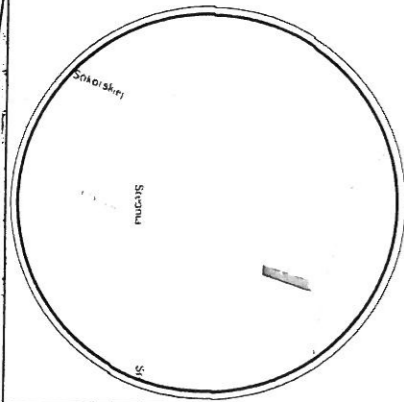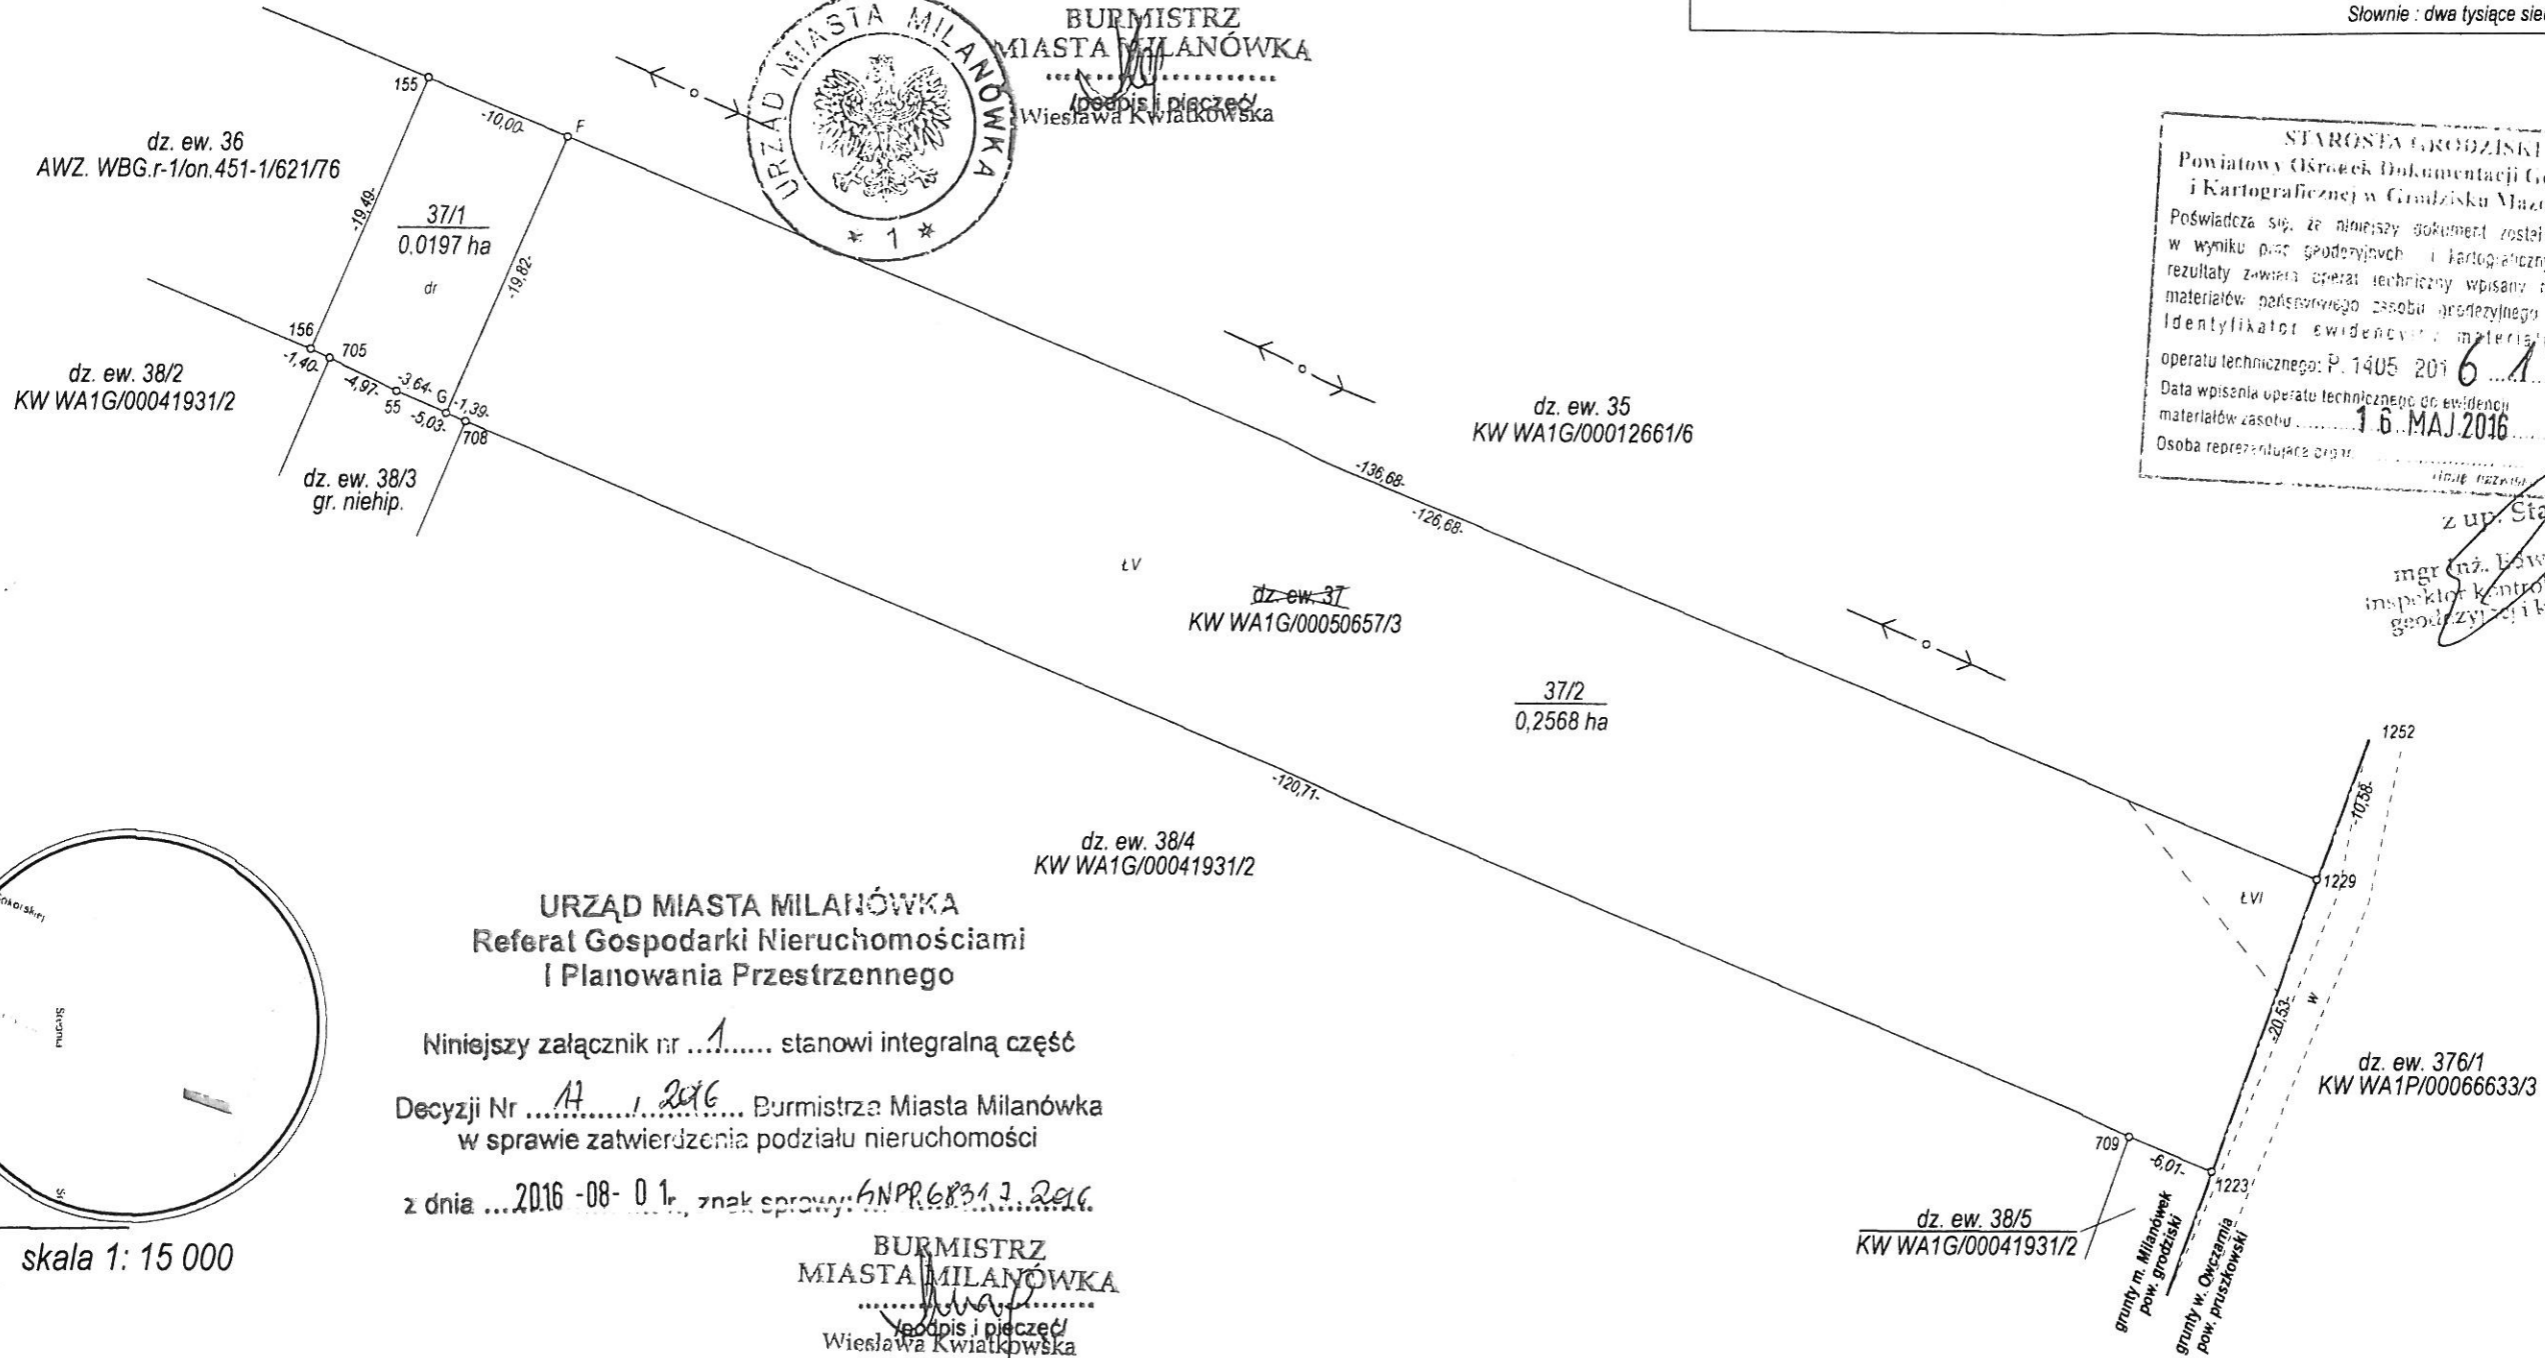

skala 1: 15 000

URZĄD MIASTA MILANÓWKA
 Referat Gospodarki Nieruchomościami
 i Planowania Przestrzennego

Niniejszy załącznik nr 1 stanowi integralną część
 Decyzji Nr 17/2016 Burmistrza Miasta Milanówka
 w sprawie zatwierdzenia podziału nieruchomości
 z dnia 2016-08-01, znak sprawy: 6NPP.6831.2.2016

Burmistrz
 Miasta Milanówka
 Wiesława Kwiatkowska

Stan wg ewid. gruntów			nomenklatura prawna	Stan nowy		
obr.	nr jedn. rej.	nr dz. ewid.		nr dz.	W GRANICACH	pow. ha
				37/1	155 - F - G - 55 - 705 - 156 - 155	0,0197
				37/2	F - 1229 - 1223 - 709 - 708 - G - F	0,2568
0048 07-07	G. 70	37	KW WA1G/00050657/3		155 - 1229 - 1223 - 709 - 708 - 55 - 705 - 156 - 155	0,2765

Słownie : dwa tysiące siedemset sześćdziesiąt pięć m. kw.

STAROSTA GRODZISKI
 Powiatowy Ośrodek Dokumentacji Geodezyjnej
 i Kartograficznej w Grodzisku Mazowieckim
 Poświadczam, że niniejszy dokument został opracowany
 w wyniku prac geodezyjnych i kartograficznych, których
 rezultaty zawiera operat techniczny wpisany do ewidencji
 materiałów: pełnowartościowy zasobu geodezyjnego i kartograf.
 Identyfikator ewidencyjny: 61759
 operatu technicznego: P. 1405 2016
 Data wpisania operatu technicznego do ewidencji
 materiałów zasobu: 16 MAJ 2016
 Osoba reprezentująca organ: z up. Stanisław

mgr inż. Edward Grajek
 inspektor kontroli dokumentacji
 geodezyjnej i kartograficznej

obr. 0048 07-07
 dz. ew. 37

skala 1:500

ARKUSZ 1

woj. mazowieckie
 pow. grodziski
 jedn. ewid. 140501_1-Milanówek
 ul. Średnia

MAPA
 z projektem podziału
 nieruchomości uregulowanej w
 KW WA1G/00050657/3

Mapę niniejszą wykonano na podstawie:
 mapy zasadniczej, operatu ewidencji gruntów
 KEM 07-07-15/95, operatów jednostkowych
 KEM 07-07-28/06, KEM Mil.07-07-17/94,
 pomiaru własnego z marca 2016 r.

GEOMILLO
 USŁUGI GEODEZYJNE EMIL MAJER
 05-825 Grodzisk Mazowiecki
 ul. 11 Listopada 25/27 m. 9A
 NIP 529-162-42-38 REGON 146583050
 tel. 733-430-630

Wykonał: *[Signature]*

PODGIK.6640.1036.2016
 Grodzisk Maz., kwiecień 2016 r.