

Szkic Orientacyjny



skala 1: 10 000

Załącznik Nr 3
do Uchwały Nr 206/XXV/16
Rady Miasta Milanówka
z dnia 20.10.2016 r.
w sprawie: wyrażenia zgody na odpłatne
nabycie nieruchomości pod poszerzenie dróg
publicznych - ul. Lipowej i ul. Topolowej

URZĄD MIASTA MILANÓWKA
Referat Gospodarki Nieruchomościami
i Planowania Przestrzennego

Niniejszy podział nieruchomości został zatwierdzony
decyzją Burmistrza Miasta Milanówka

z dnia 2016 -09- 0 5 Nr 24 / 2016



BURMISTRZ
MIASTA MILANÓWKA
[Signature]
Własnoręcznie podpisana i pieczęć

URZĄD MIASTA MILANÓWKA
Referat Gospodarki Nieruchomościami
i Planowania Przestrzennego

Niniejszy załącznik nr 1 stanowi integralną część

Decyzji Nr 24 / 2016 Burmistrza Miasta Milanówka,
w sprawie zatwierdzenia podziału nieruchomości


z dnia 2016 -09- 0 5 r., znak sprawy: GNPP.6831.30.2016

BURMISTRZ
MIASTA MILANÓWKA
[Signature]
Własnoręcznie podpisana i pieczęć

WYKAZ ZMIAN POWIERZCHNI

Stan wg ewid. gruntów			nomenklatura prawna	Stan nowy		
obr.	nr jedn rej.	nr dz. ewid		nr dz.	W GRANICACH	pow. ha
0002 05-02	G.57	23/14	KW WA1G/00051105/6	23/24	454 - 450 - D - B - A - 454	0,1419
				23/25	A - B - C - 430 - A	0,0014
				23/26	C - B - D - 426 - 427 - C	0,0067
					454 - 450 - 426 - 427 - 430 - 454	0,1500

Słownie : tysiąc pięćset m. kw.

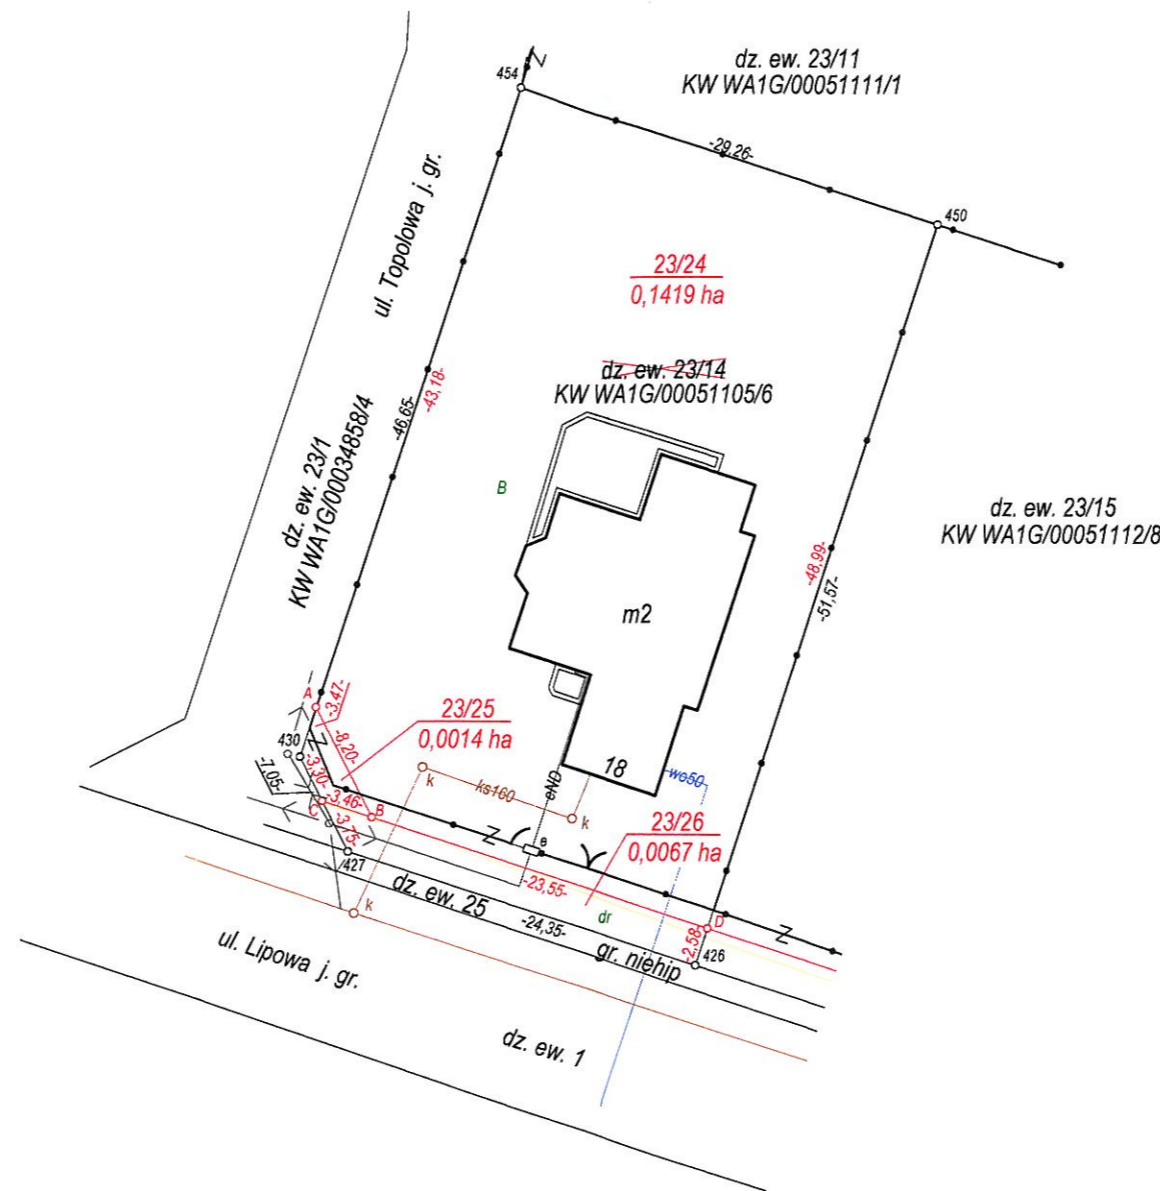

STAROSTA GRODZISKI
Powiatowy Ośrodek Dokumentacji Geodezyjnej
i Kartograficznej w Grodzisku Mazowieckim
Poświadczam, że niniejszy dokument został opracowany
w wyniku prac geodezyjnych i kartograficznych, których
rezultaty zawiera operat techniczny wpisany do ewidencji
materiałów państwowego zasobu geodezyjnego i kartograf.
Identyfikator ewidencyjny materiału zasobu
operatu technicznego: P. 1405 201. 6 2 84
Data wpisania operatu technicznego do ewidencji
materiałów zasobu
Osoba reprezentująca organ 2.7.11.P. 2016
(Imię, nazwisko podpis)

z up. Starosty
mgr inż. Edward Grajek
Inspektor kontroli dokumentacji
geodezyjnej i kartograficznej

obr. 0002-05-02
dz. ew. 23/14

skala 1:500

woj. mazowieckie
pow. grodziski
jedn. ewid. 140501_1-Milanówek
ul. Lipowa

MAPA
z projektem podziału
nieruchomości uregulowanej w
KW WA1G/00051105/6

Mapę niniejszą wykonano na podstawie:
mapy zasadniczej, operatu jednostkowego
KEM Mil-05-02-28/2000, oraz pomiaru
własnego z czerwca 2016 r.

GEOMILLO
USŁUGI GEODEZYJNE EMIL MAJER
05-825 Grodzisk Mazowiecki
ul. 11 Listopada 25/27 m. 9A
NIP 529-162-42-38 REGON 146583050
tel. 733-430-630

Wykonał: Geodeta uprawniony
inż. Cezary Flork
Świadectwo GUGIK 21047

PODGIK.6640.2193.2016
Grodzisk Maz., czerwiec 2016 r.