

## Miejscowy Plan Zagospodarowania Przestrzennego Strefy Ochrony Konserwatorskiej w Milanówku w rejonie „Starodęby”

Mapa nie może służyć do projektu

Zgodnie z art. 18 ustawy z dnia 17.05.1989 "Prawo Geodezyjne i Kartograficzne" (Dz.U. Nr 190 z r. 2000, poz. 1986 ze zmianami) rozpowszechnianie, rozprowadzanie oraz reprodukcowanie w celu rozpowszechniania i rozprowadzania niniejszej mapy wymaga zgody Starosty.



WYRYS ZE STUDIUM MIASTA MILANÓWKA uchwalonego Uchwałą Nr 195/LV/98 Rady Miasta Milanówka z dnia 10 marca 1998r.


— GRANICA obszaru objętego mpzp

MILANÓWEK  
STAROSTWO POWIATU GRODZKIEGO  
POWIATOWY OŚRODEK DOKUMENTACJI  
GEODEZYJNEJ I KARTOGRAFICZNEJ  
W GRODZISKU MAZ.  
Poświadczam zgodność niniejszej mapy z oryginałem przyjętym do państwowego zasobu geodezyjnego i kartograficznego w dniu ..... i zaewidencjonowanym pod nr 10.58 w/13. Niniejsza mapa nie może służyć do celów projektowych.  
Grodzisk Maz. dn. ....  
09 GRU. 2010 (imię i nazwisko, podpis, stanowisko i służbowe osoby upoważnione)

### POLITYKA PRZESTRZENNA

A TERENY POSIADAJĄCE PLANY ZAGOSPODAROWANIA PRZESTRZENNEGO NA KTÓRYCH POLITYKA POWINNA BYĆ PROWADZONA WG. TYCH PLANÓW

z up. Starosty  
Kierownik  
Powiatowego Ośrodka Dokumentacji  
Geodezyjnej i Kartograficznej  
inż. Szymon Fatale

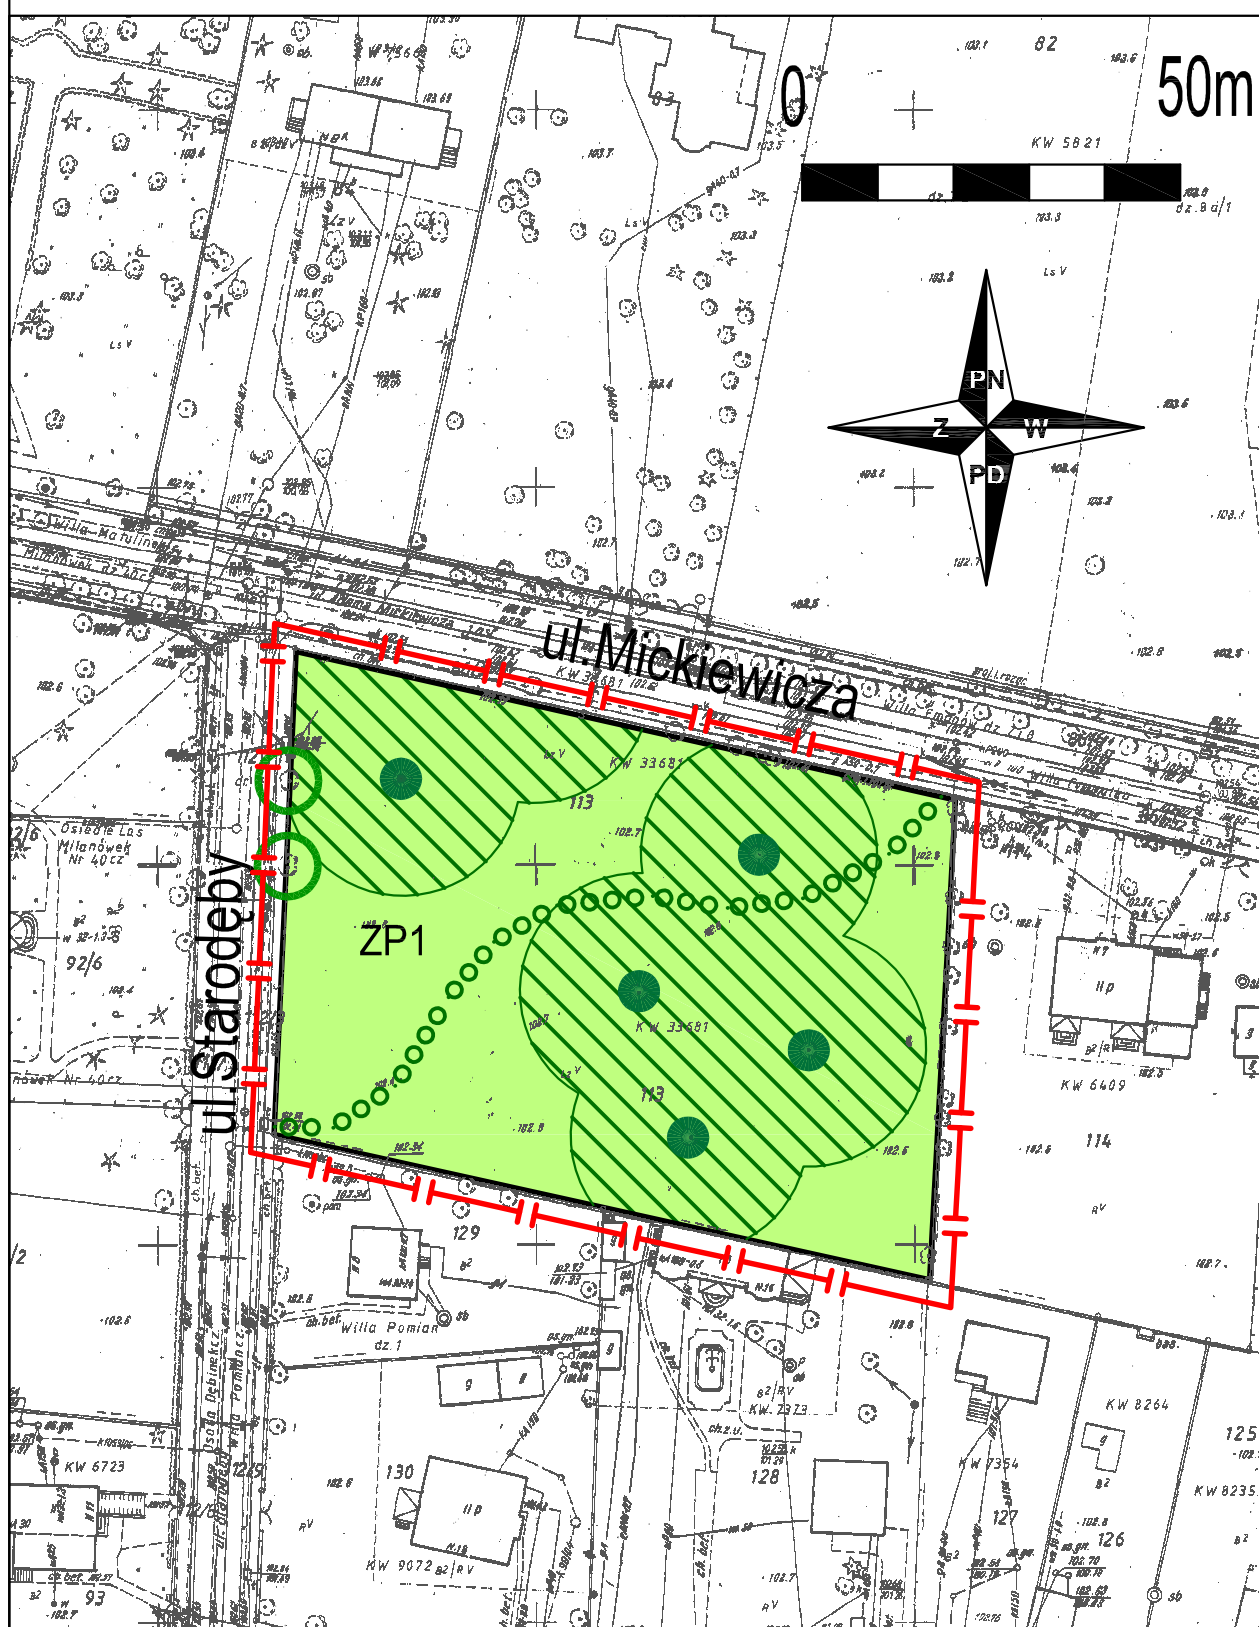

OZNACZENIA GRAFICZNE ZWIĄZANE Z USTALENIAMI PLANU	
	Granica obszaru objętego planem
	Linie rozgraniczające tereny o różnym przeznaczeniu lub różnych zasadach zagospodarowania
ZP1	Symbol terenu funkcjonalnego zawierający: literowy symbol przeznaczenia terenu i numer terenu
	Wartościowe drzewa do zachowania
SYMBOLE PRZEZNACZENIA TERENÓW	
ZP	Tereny zieleni urządzonej
OZNACZENIA GRAFICZNE O CHARAKTERZE INFORMACYJNYM	
	Pomniki przyrody
	Strefa ochronna od pomników przyrody
	Poponowany przebieg ciągu pieszego

ZALĄCZNIK NR 1  
do Uchwały nr 112/XII/11 Rady Miasta Milanówka z dnia 24 listopada 2011r.  
w sprawie uchwalenia  
MIEJSCOWEGO PLANU ZAGOSPODAROWANIA PRZESTRZENNEGO STREFY OCHRONY KONSERWATORSKIEJ W MILANÓWKU w rejonie „Starodęby”

RYSUNEK PLANU  
SKALA 1:1000

Główny Projektant Planu - mgr inż. arch. Grzegorz Chojnacki  
Członek OIU z siedzibą w Warszawie - WA - 026

KANON Grzegorz Chojnacki  
ul. Nadarzyńska 56, 05-805 Otrębusy

Publikacja dokonana w Dz.U. Województwa Mazowieckiego  
Nr..... z dnia ..... poz .....