


proj. linia kablowa nn YAKXS 4x120mm², Ltrasy=115mb (Lcałkowita =124mb)

9 – proj. złącze kablowe ZK;

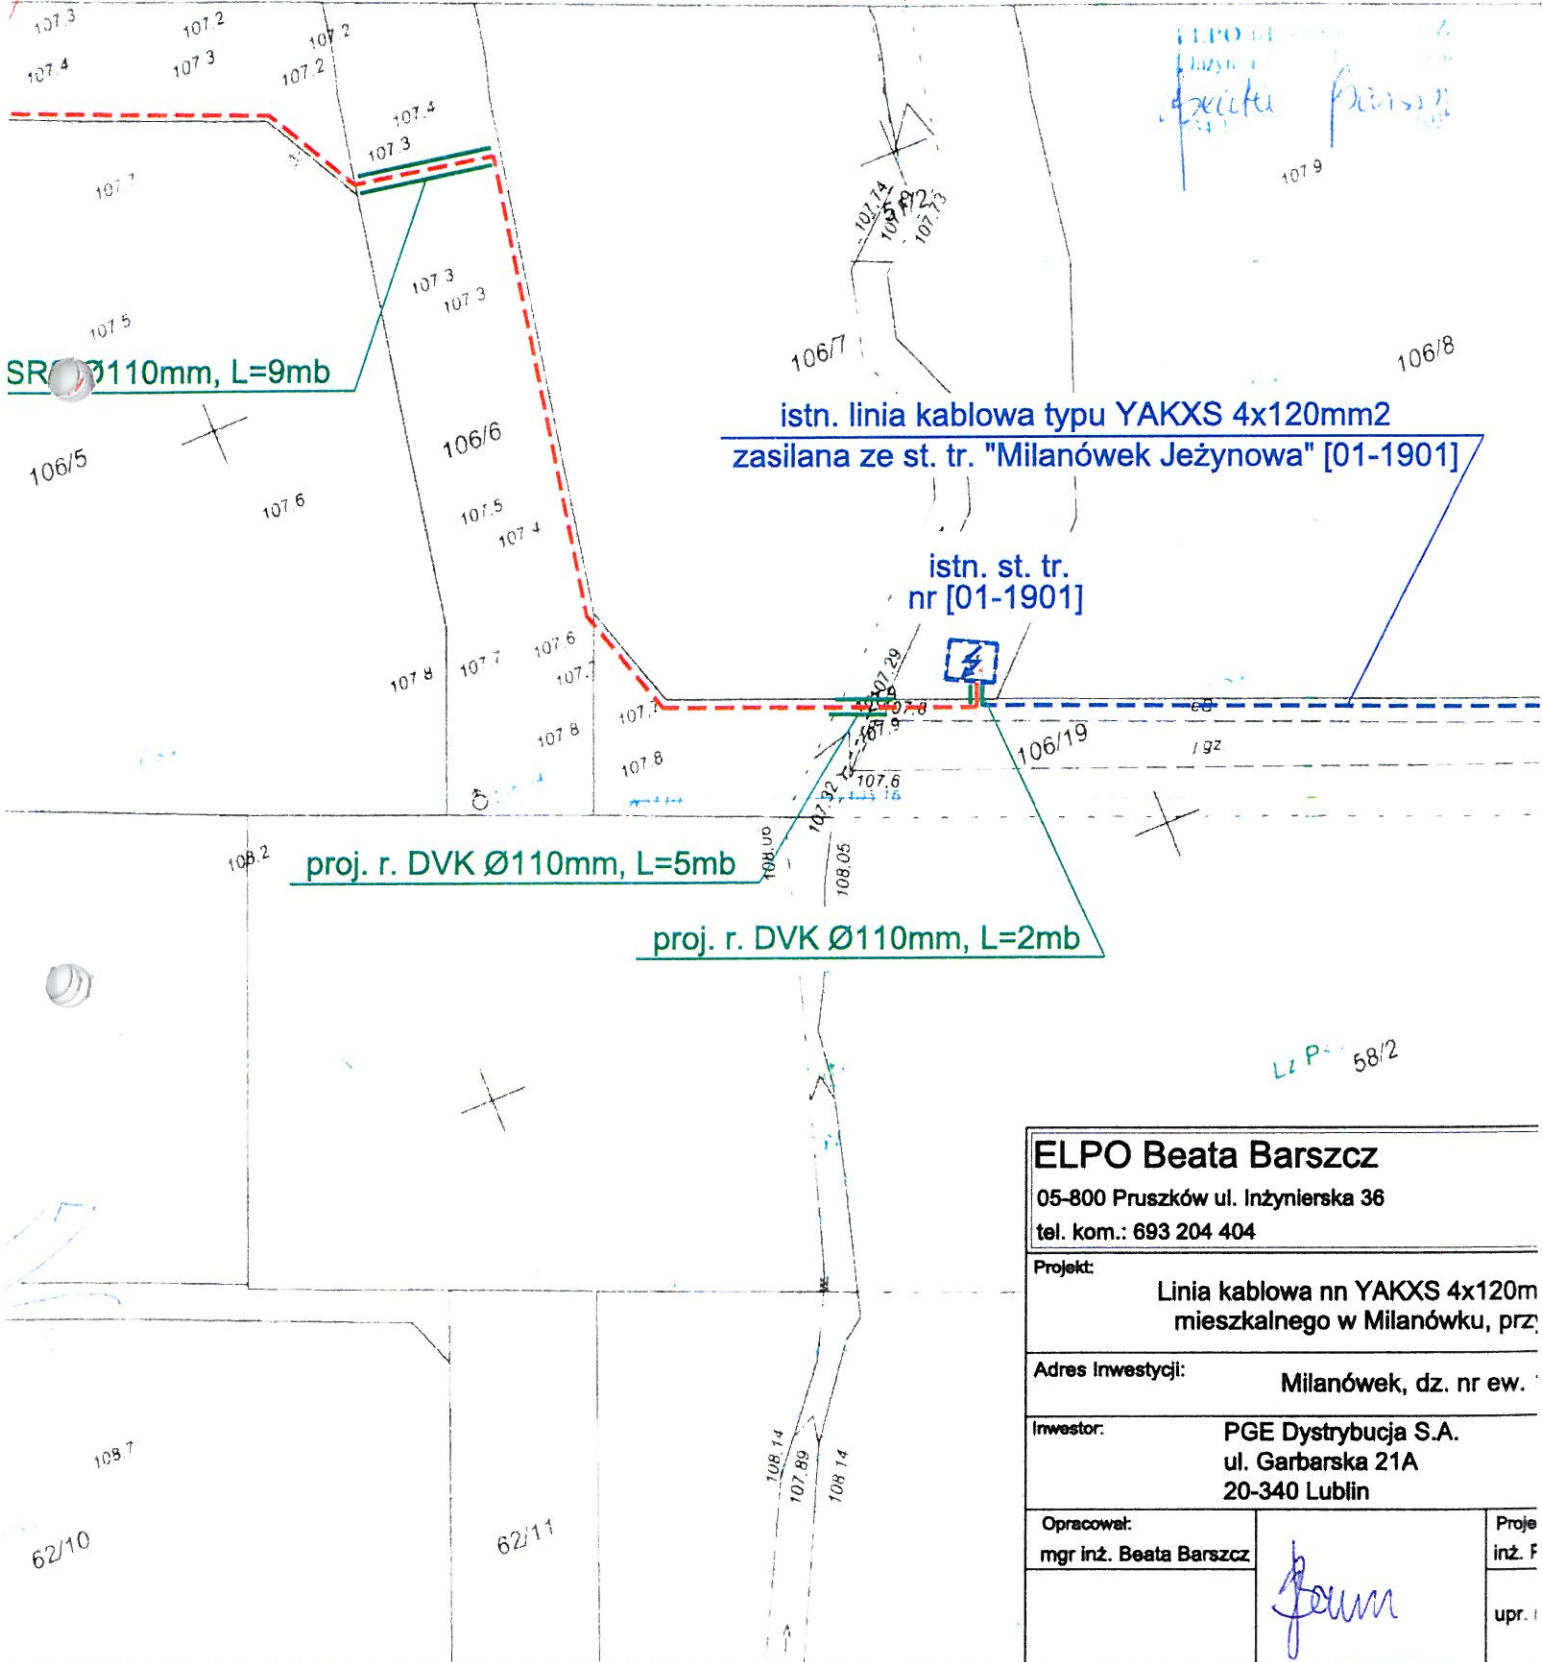

ELPO Beata Barszcz 05-800 Pruszków ul. Inżynierska 36 tel. kom.: 693 204 404		
Projekt: Linia kablowa nn YAKXS 4x120m mieszkalnego w Milanówku, prz.		
Adres inwestycji: Milanówek, dz. nr ew.		
Inwestor: PGE Dystrybucja S.A. ul. Garbarska 21A 20-340 Lublin		
Opracował: mgr inż. Beata Barszcz		Proje inż. F upr. I