


Przystąpienie do sporządzania zmiany Studium uwarunkowań i kierunków zagospodarowania przestrzennego Miasta Milanówka obejmującej rejon pomiędzy terenem PKP, ulicą Bliską i granicą administracyjną miasta.

Załącznik do uchwały
Nr 75/X/11
Rady Miasta Milanówka
z dnia 27 września 2011 r.

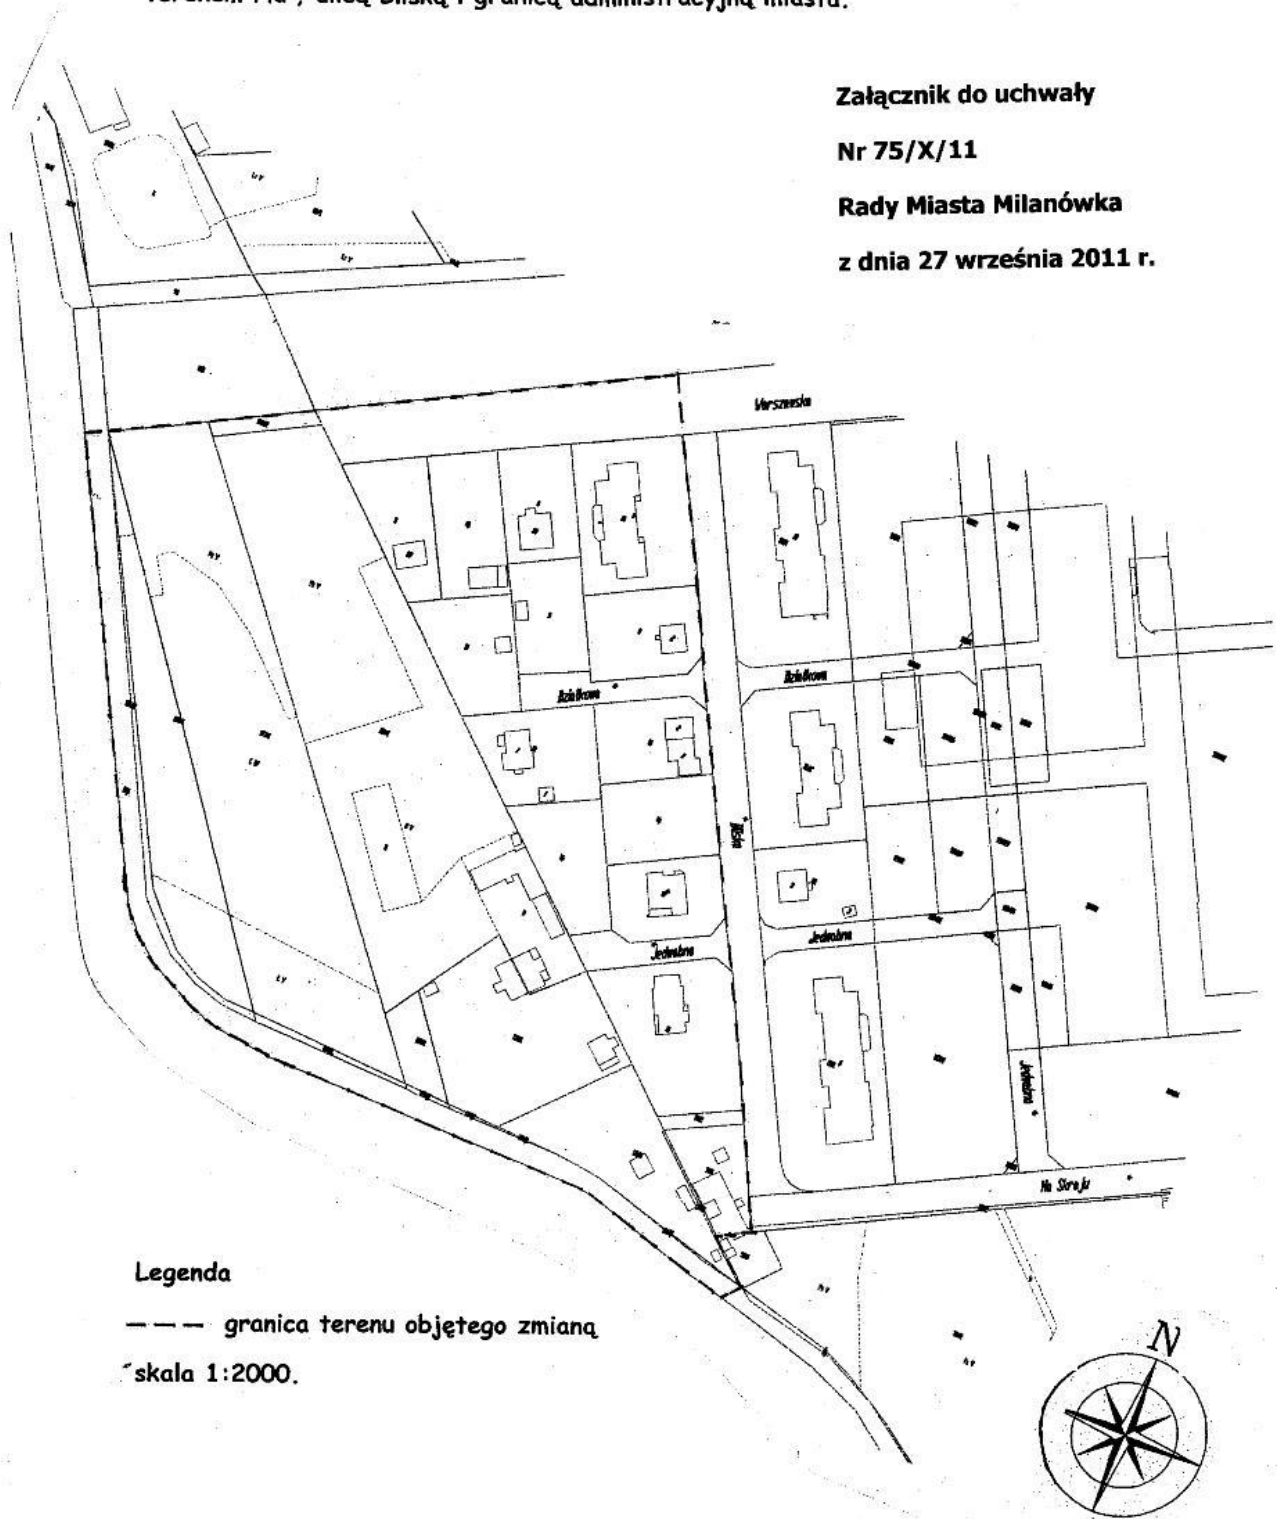

Legenda

--- granica terenu objętego zmianą
skala 1:2000.