


Załącznik do Uchwały Nr 202/XX/12
Rady Miasta Milanówka
z dnia 25 września 2012 r.

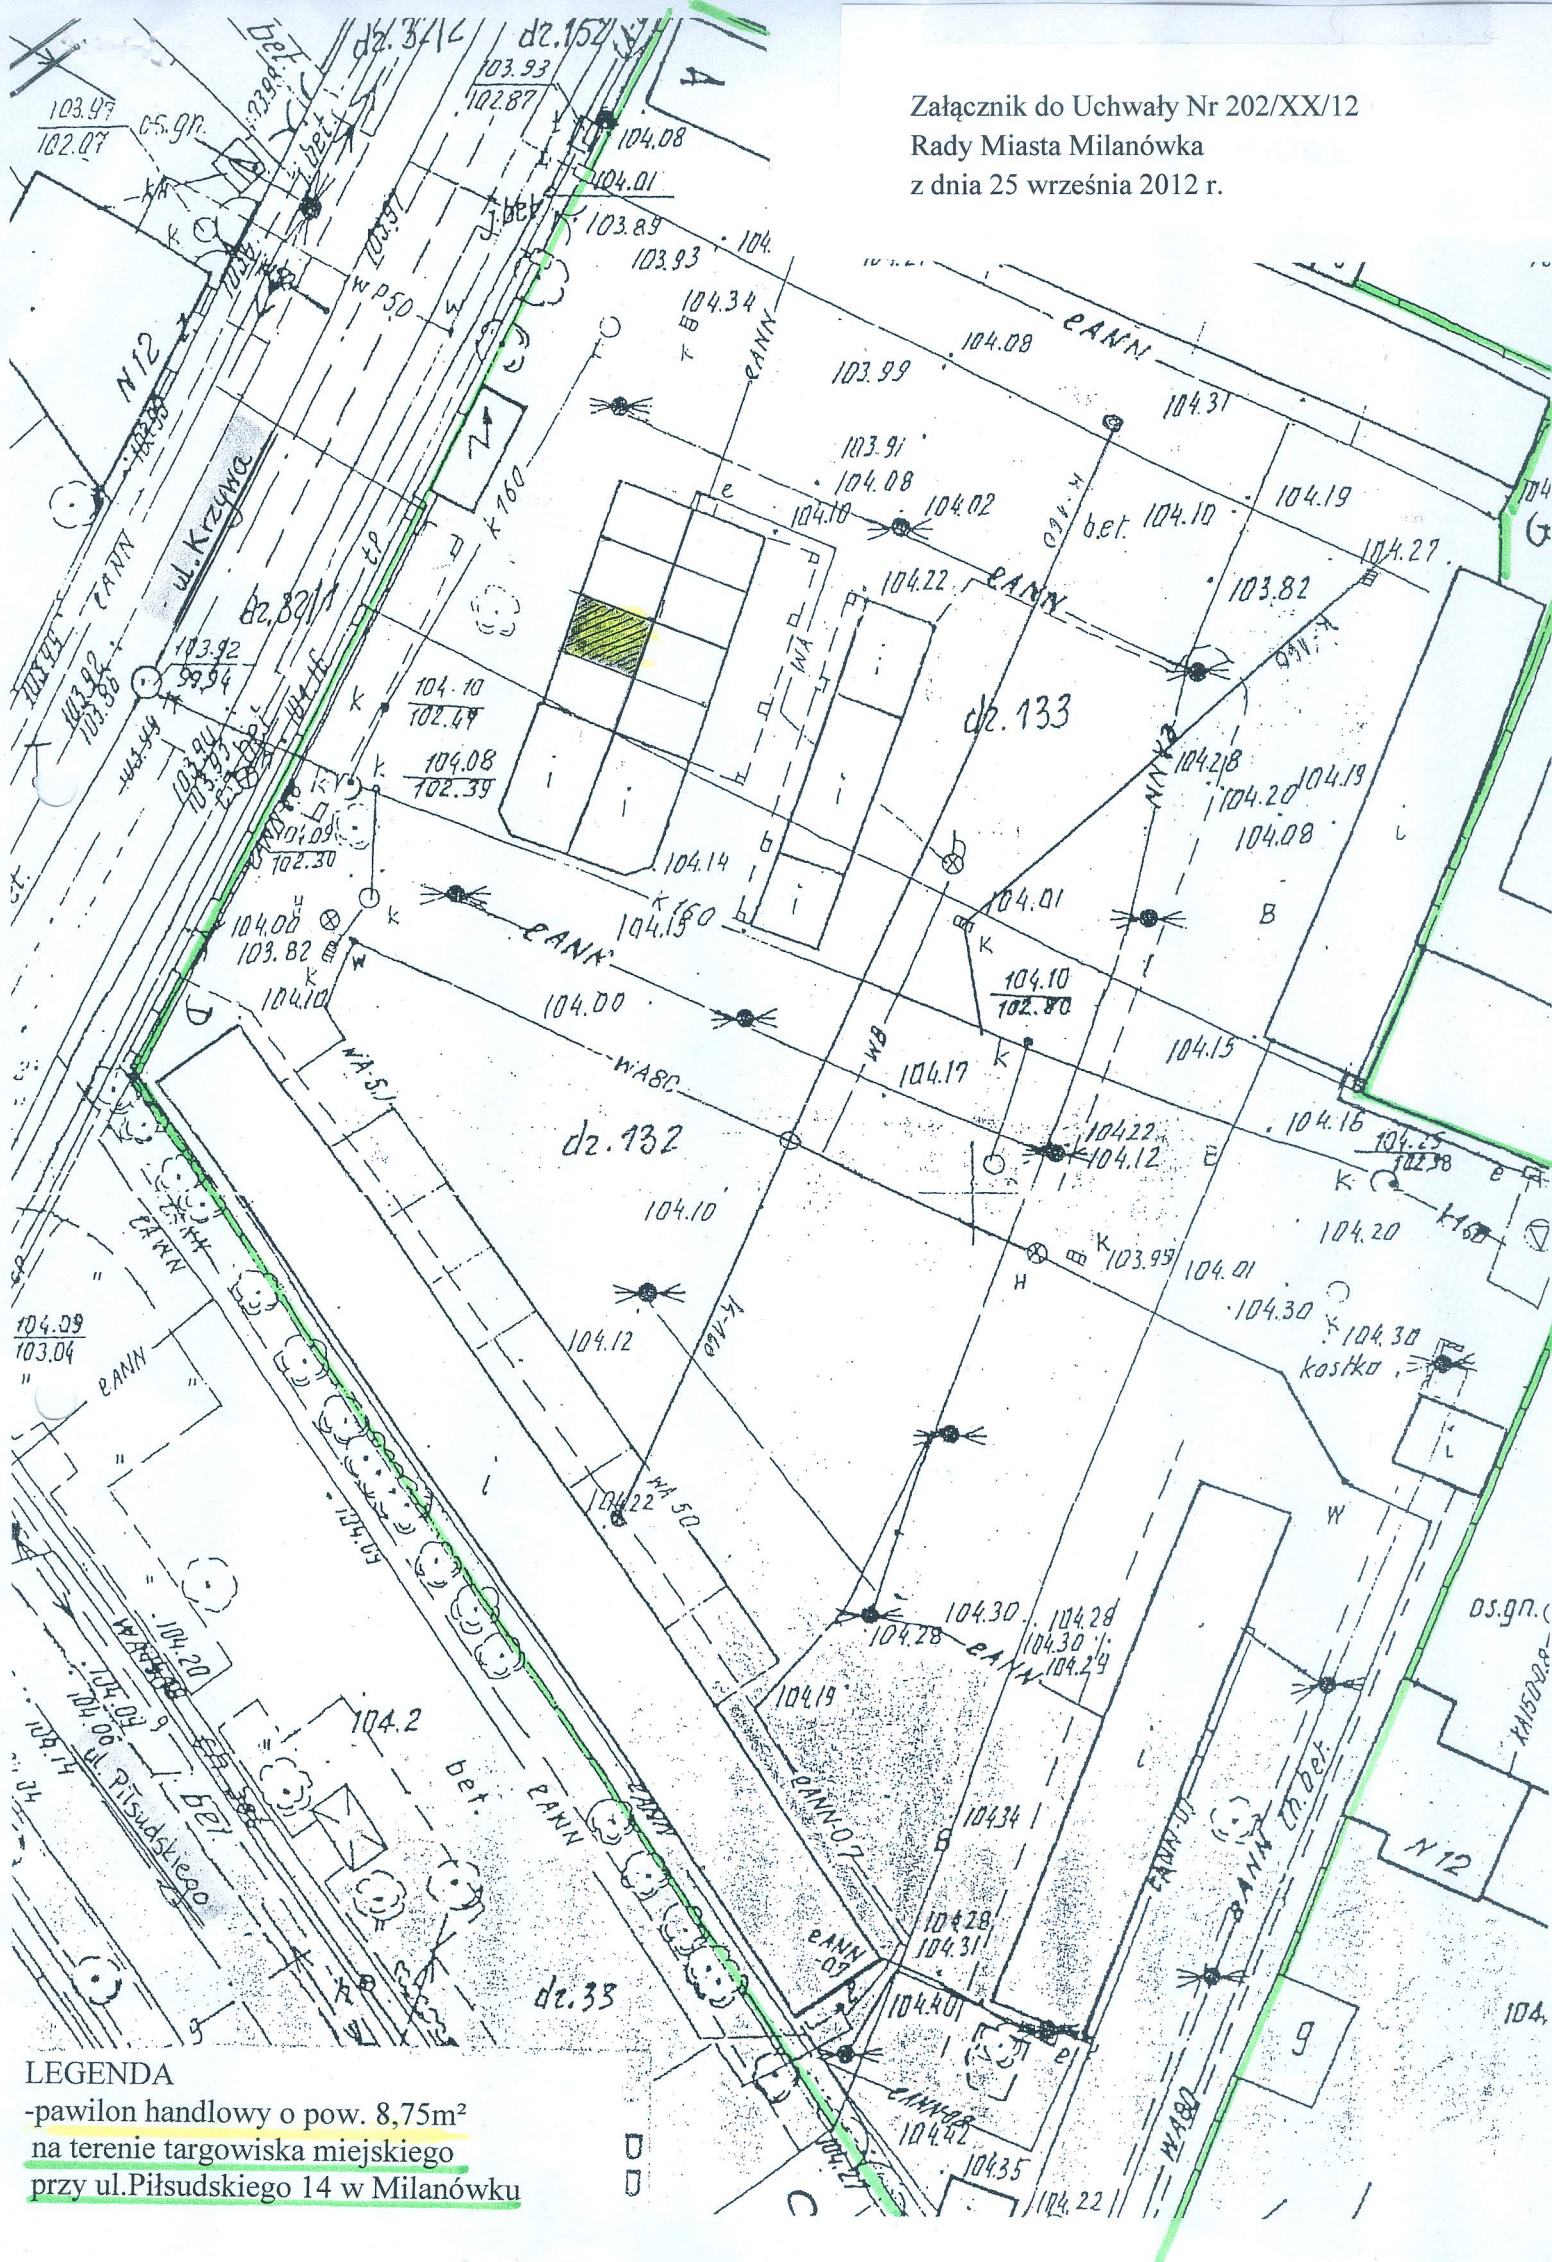

LEGENDA

-pawilon handlowy o pow. 8,75m²
na terenie targowiska miejskiego
przy ul. Piłsudskiego 14 w Milanówku