


ZAKŁAD WODCIĄGÓW I KANALIZACJI S.Z. O.O.  
 05-825 Grodzisk Mazowiecki, ul. Ceglana 4  
 KRS 0000321963, NIP: 529-17-6-897, REGON: 14171237  
 tel. 022 724-30-36, fax 022 724 11 29, www.zwk.grodzisk.pl

Projekt niniejszy ugodniono piśmem  
 z dn. 27.07.2009r.  
 367/K/09

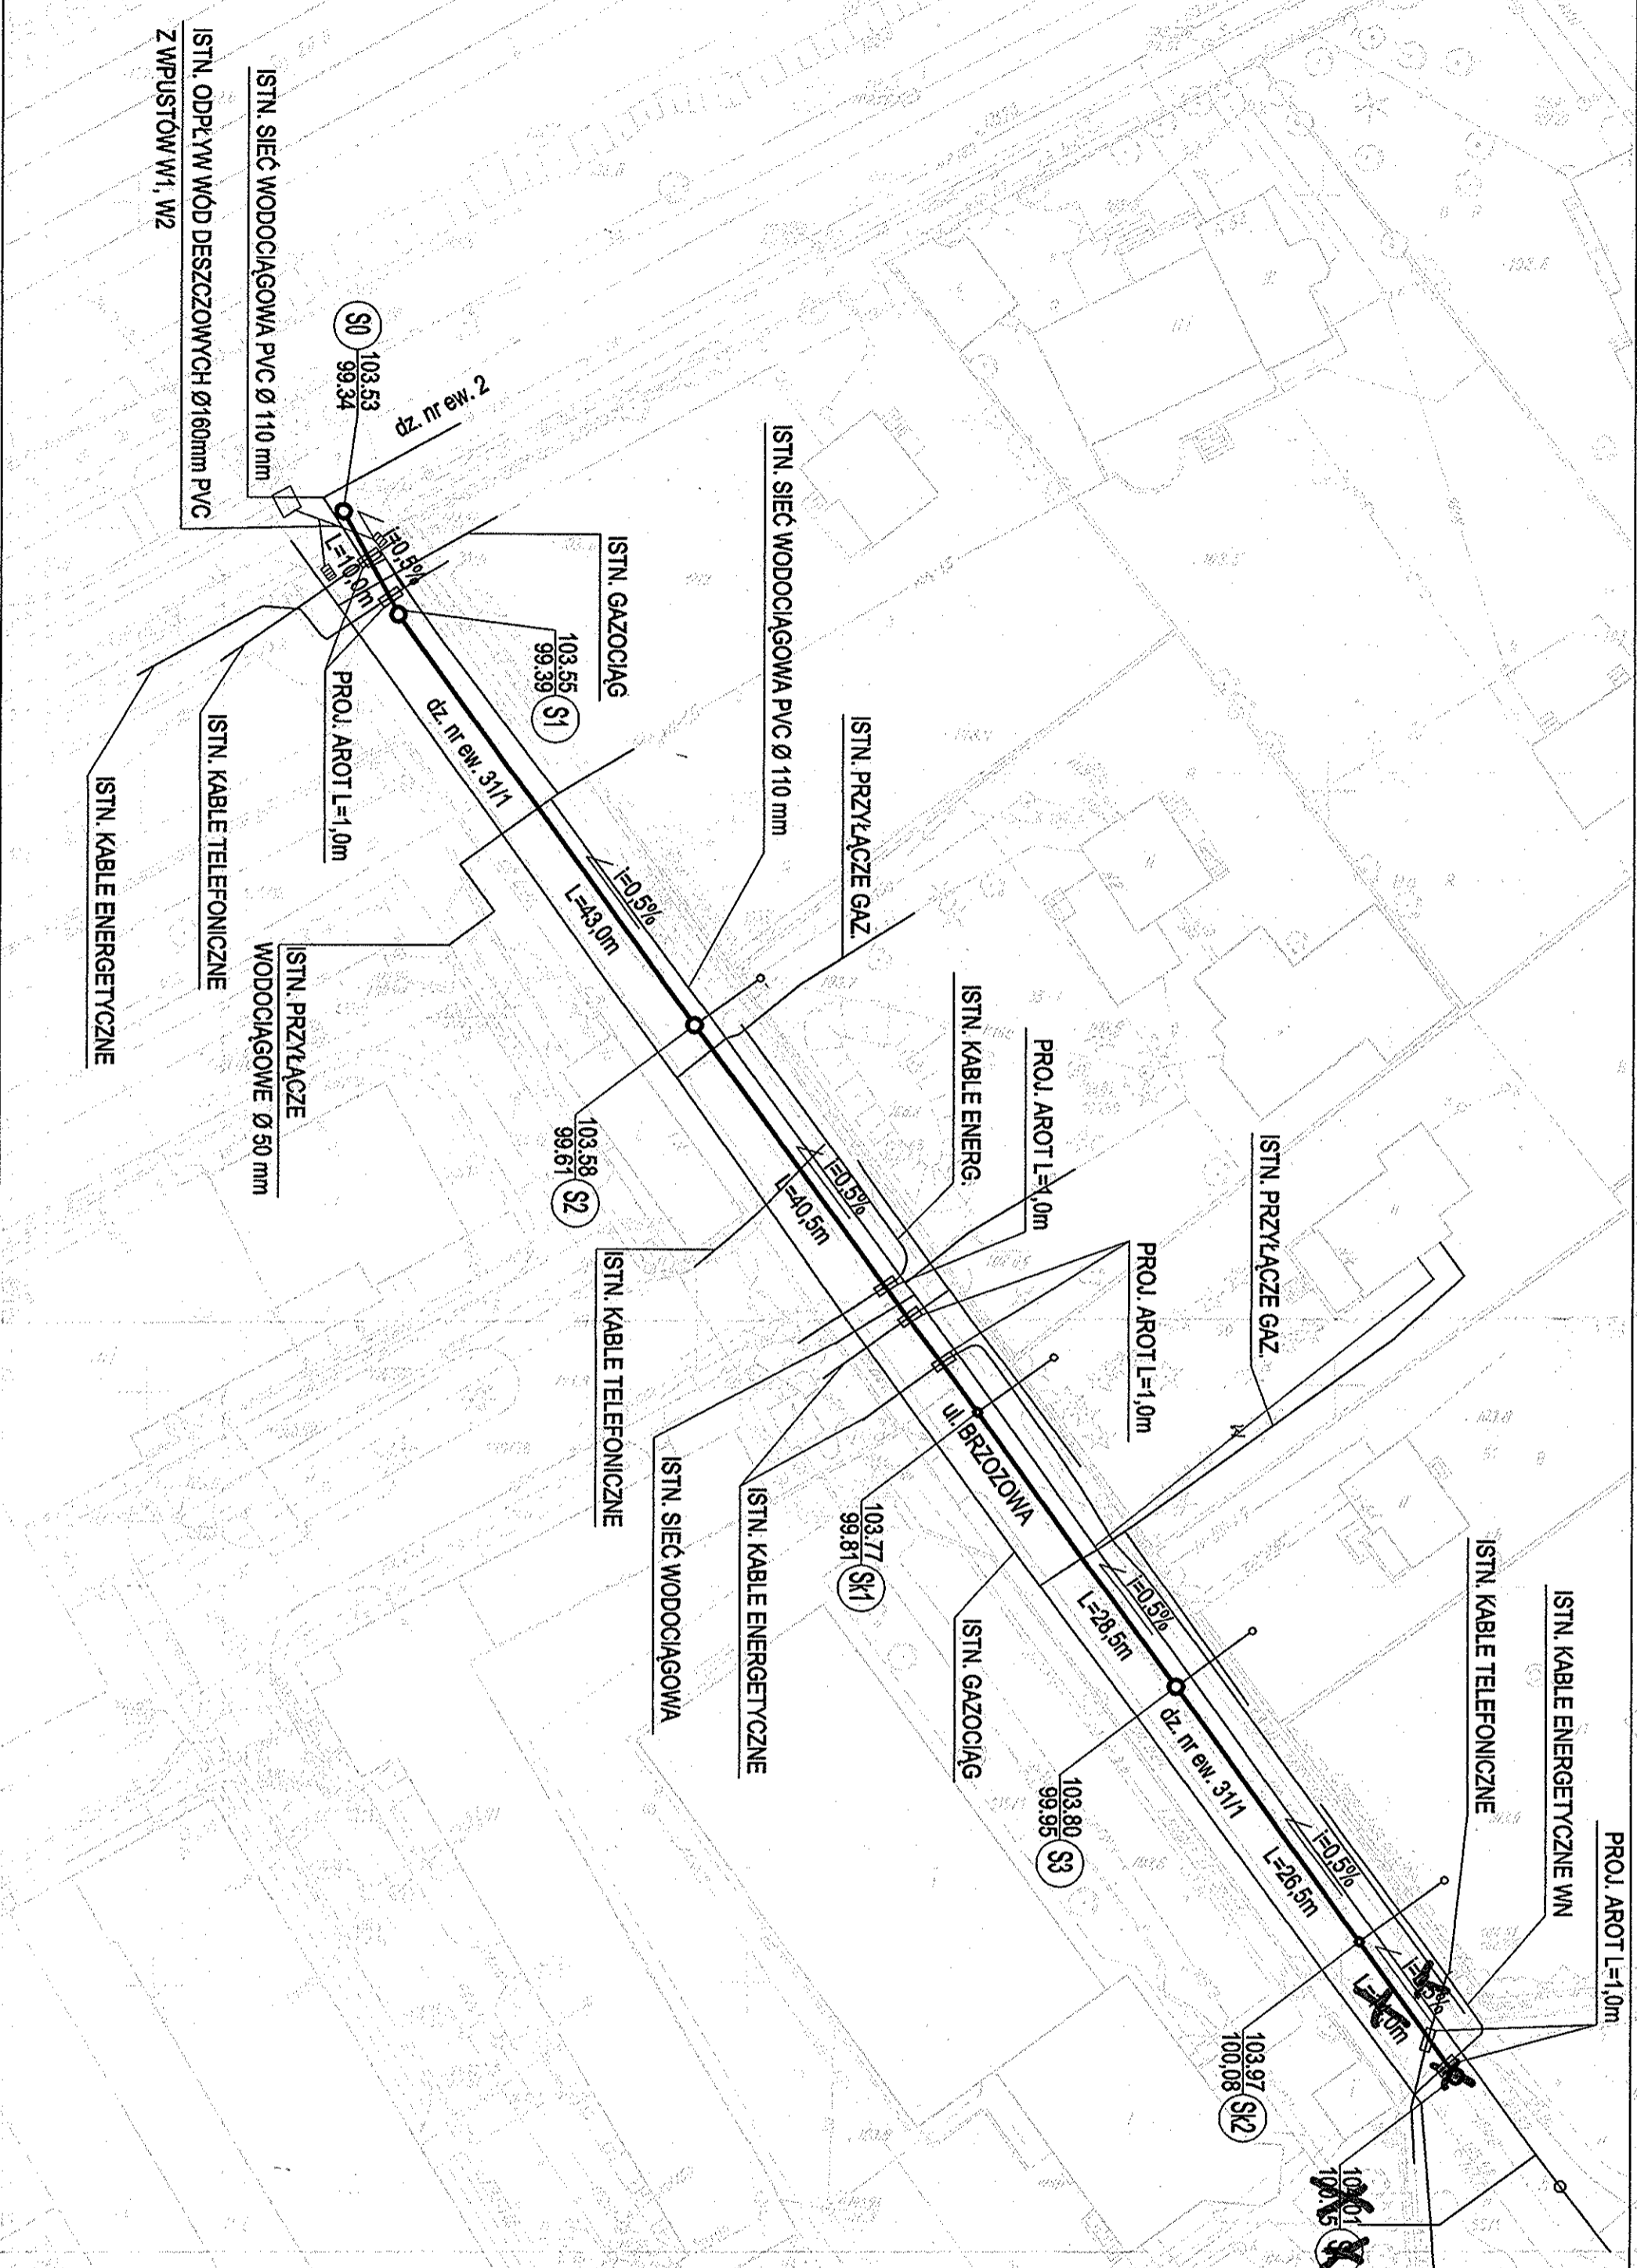

**LEGENDA:**

- $i=0,5\%$  SPADK DŃNA KANAŁU [%]
- $L = 10m$  ODLEGŁOŚĆ MIĘDZY STUDNIAMI [m]
- PROJ. KANAŁ SANITARNY Ø 200x5,9mm; PVC-U, kl. S
- PROJ. UZBROJENIE TERENU ( PRZEWODY TP, SIEĆ KANALIZACYJNA I WODOCIĄGOWA)
- PROJ. PRZYKANALIKI SANITARNE Ø 160x4,7mm; PVC-U, kl. S
- PROJ. STUDNIA PVC/PE 425 mm Z WŁAZEM TYPU CIĘŻKIEGO Z RURĄ TELESKOPOWĄ
- PROJ. STUDNIA Z KRĘGÓW BETONOWYCH 1200 mm Z WŁAZEM TYPU CIĘŻKIEGO

(S1) ● Z RURĄ TELESKOPOWĄ

(S1) ○ PROJ. STUDNIA Z KRĘGÓW BETONOWYCH 1200 mm Z WŁAZEM TYPU CIĘŻKIEGO

<p>Projekt: "ERG"</p> <p>Krzysztof Kierejowski                  05-622 Miodówek, Podgórno 92                  NIP: 529-104-37-02, REGON: 0171762650</p>		<p>mgr inż. Poweł Wolf                  upr. Nr St-219/90                  w spec. instal.-inżynier w zakresie sieci sanit.</p>	
<p>Tytuł projektu                  Kanał sanitarny Ø200mm PVC w ul. Brzozowej                  w Miłanówku                  PLAN SITUACYJNY</p>		<p>mgr inż. Krzysztof Kierejowski                  upr. Nr St-296/19                  w spec. instal.-inżynier w zakresie instal. sanit.</p>	
<p>Ostatek                  Kanał sanitarny Ø200mm PVC w ul. Brzozowej                  dz. nr ew. 2, 31/1, 51/1                  w Miłanówku</p>		<p>Beniamin                  Sieć sanit.</p>	<p>Data                  czerwiec 2009r.</p>
		<p>Nr rys.                  2</p>	<p>Skala                  1:500</p>