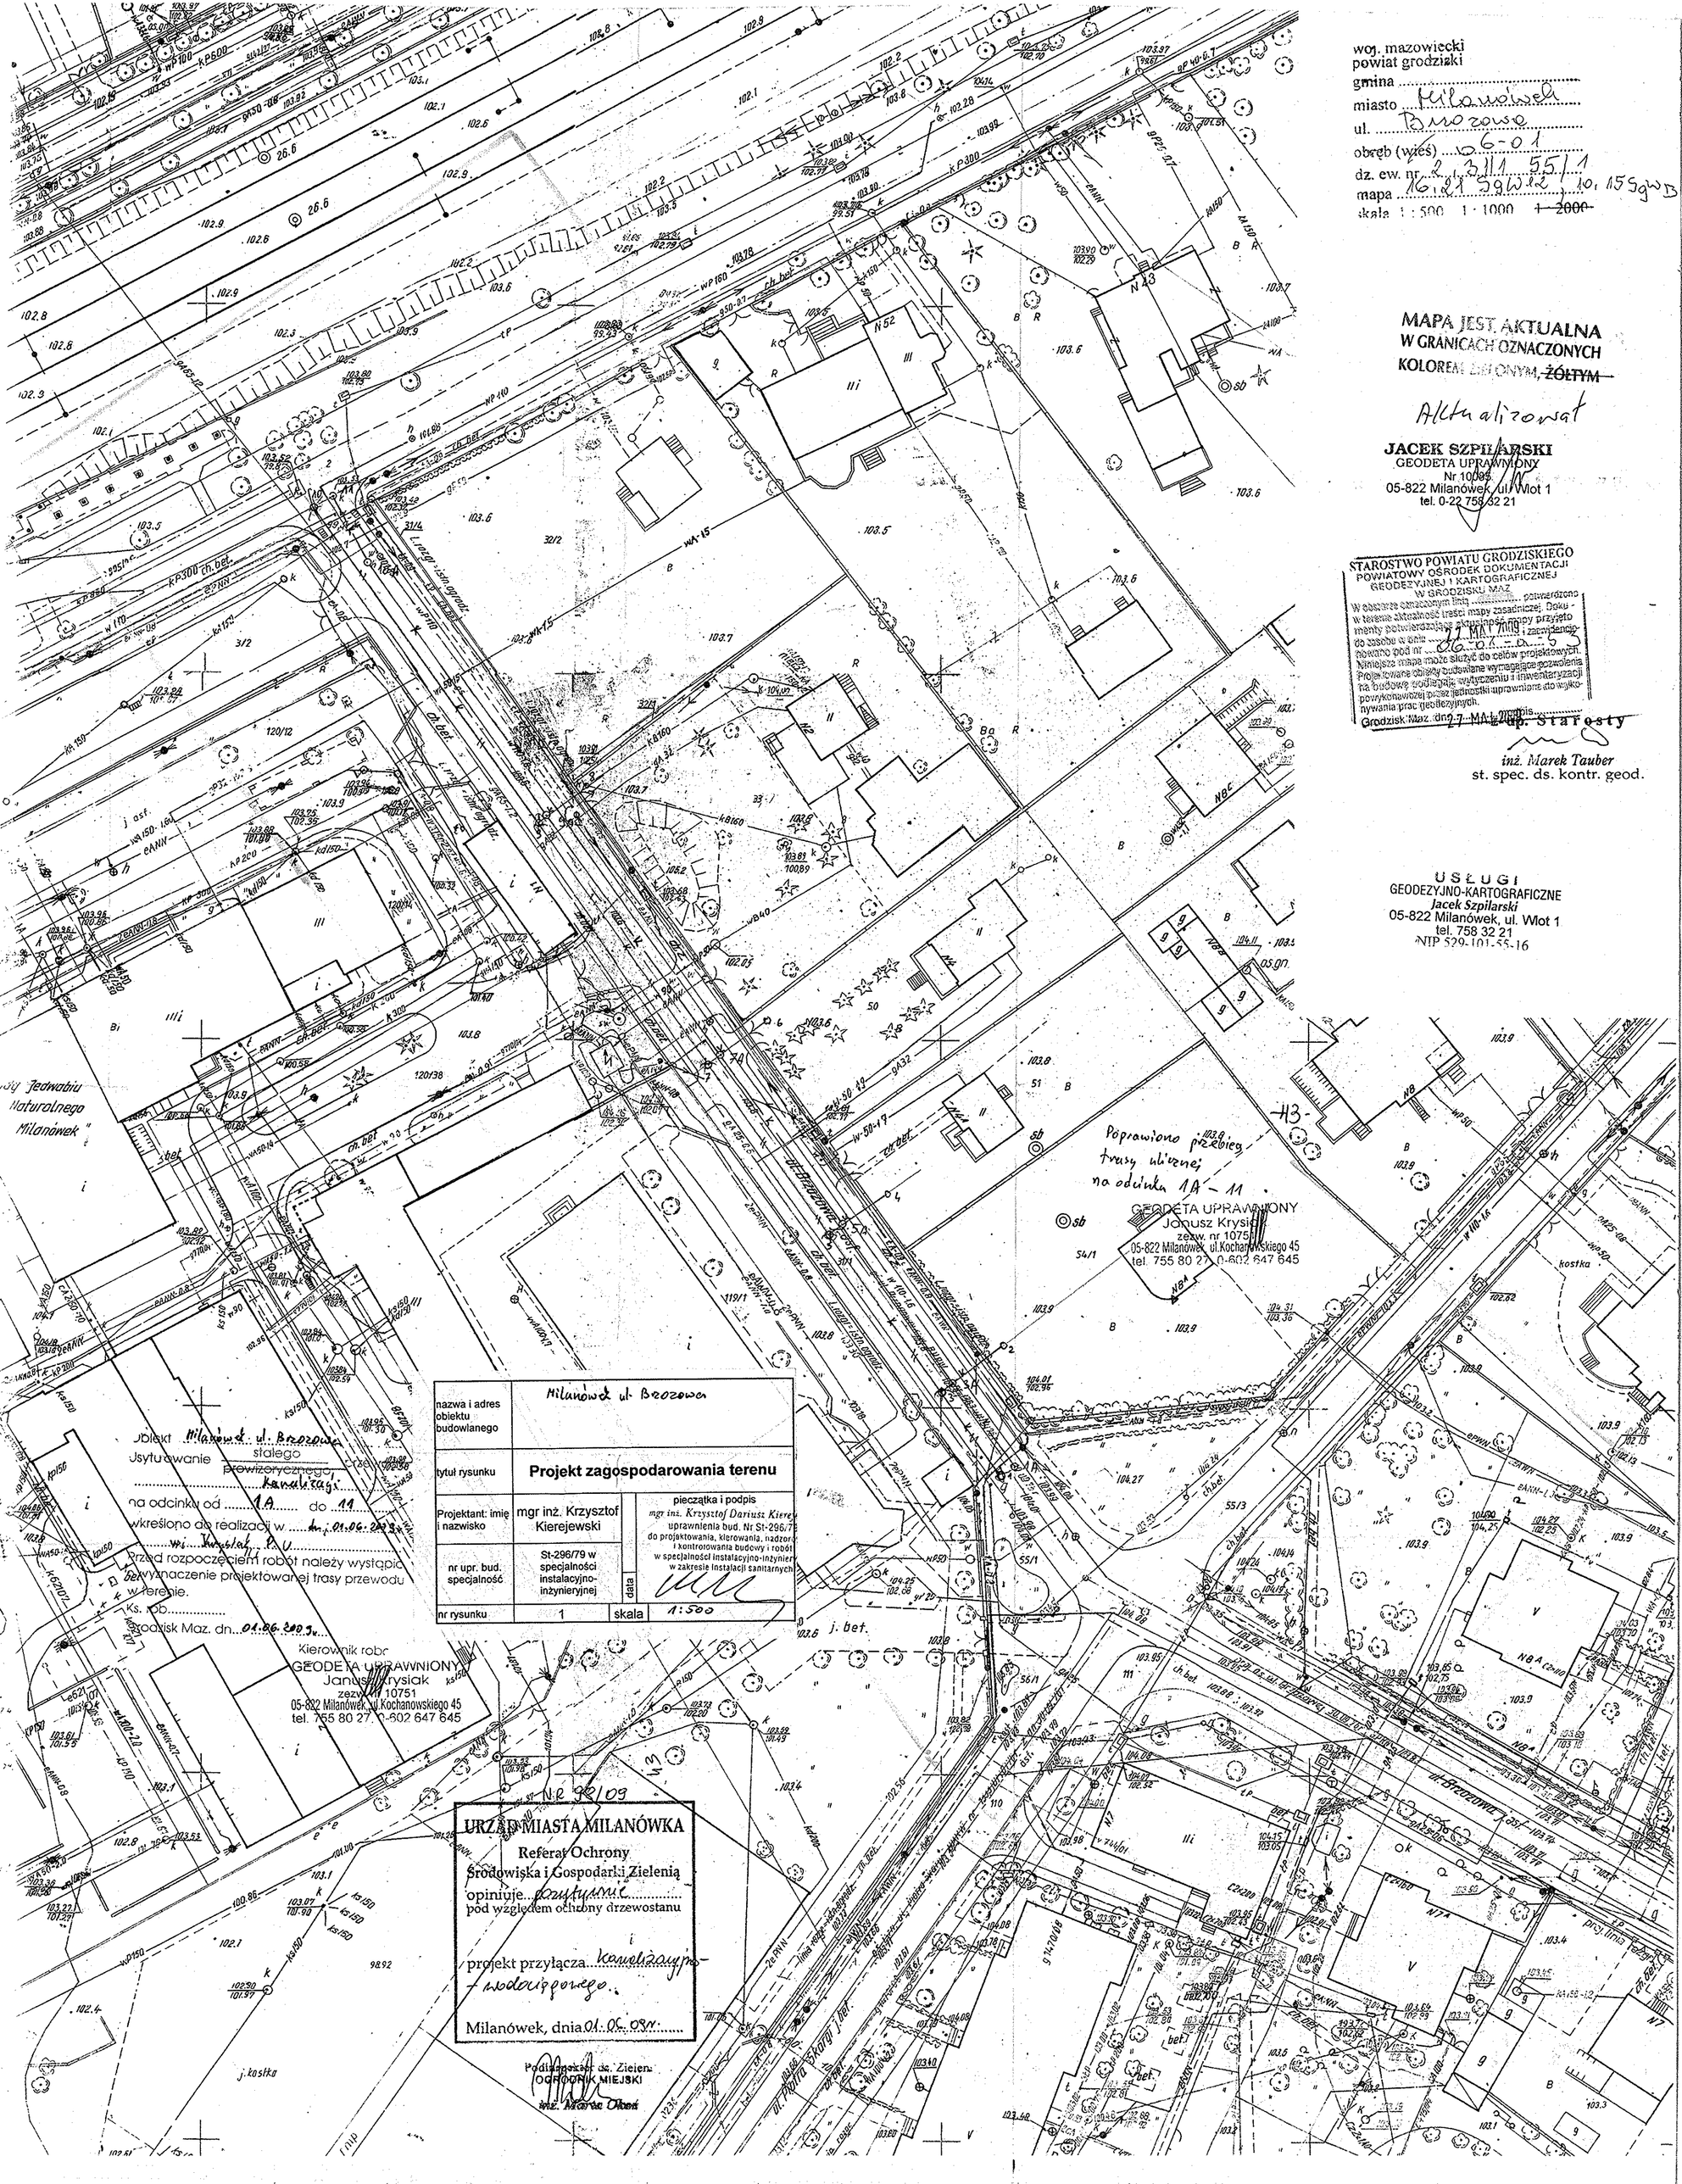

woj. mazowiecki
powiat grodziski
gmina
miasto Milanówek
ul. Brzozowa
obręb (wieś) 06-01
dz. ew. nr 2, 3/1, 55/1
mapa 16.21 SgWl2, 10.15 SgWB
skala 1:500 1:1000 ~~1:2000~~

MAPA JEST AKTUALNA W GRANICACH OZNACZONYCH KOLOREM ZIELONYM, ~~ŻÓŁTYM~~

Aktualizował

JACEK SZPILARSKI
GEODETA UPRAWNIONY
Nr 10095
05-822 Milanówek, ul. Wlot 1
tel. 0-22 758 32 21

STAROSTWO POWIATU GRODZISKIEGO
POWIATOWY OŚRODEK DOKUMENTACJI GEODEZYJNEJ I KARTOGRAFICZNEJ W GRODZISKU MAZ.
W obszarze oznaczonym linią ..... potwierdzono w terenie aktualność treści mapy zasadniczej. Dokumenty potwierdzające aktualność mapy przyjęto do zasobu w dniu 27 MAJ 2009 i zaewidencjonowano pod nr 06-01-a-53
Mniejsze mapa może służyć do celów projektowych. Projektowane obiekty budowlane wymagające pozwolenia na budowę podlegają wytyczeniu i inwentaryzacji powykonawczej przez jednostki uprawnione do wykonywania prac geodezyjnych.
Grodzisk Maz. dn. 27 MAJ 2009 podpis
Z up. Starosty
inż. Marek Tauber
st. spec. ds. kontr. geod.

USŁUGI GEODEZYJNO-KARTOGRAFICZNE
Jacek Szpilarski
05-822 Milanówek, ul. Wlot 1
tel. 758 32 21
NIP 529-101-55-16