

← UL. LUDNA L = 652mb

→ UL. LUDNA L = 244mb

UL. LAZUROWA L = 422mb →

← RZKA ROKITNICA STARA


Zadanie 2.

Odwodnienie ul. Ludnej (Lazurową) z odprowadzeniem wód do rzeki Rokitnicy Starej w Milanówku.

Orientacyjna długość całego rurociągu L = 1318mb.
Ul. Ludna – orientacyjna długość rurociągu L = 652mb.

Zakres zaznaczony kolorem niebieskim

Mapa nr 2 w skali 1:1000

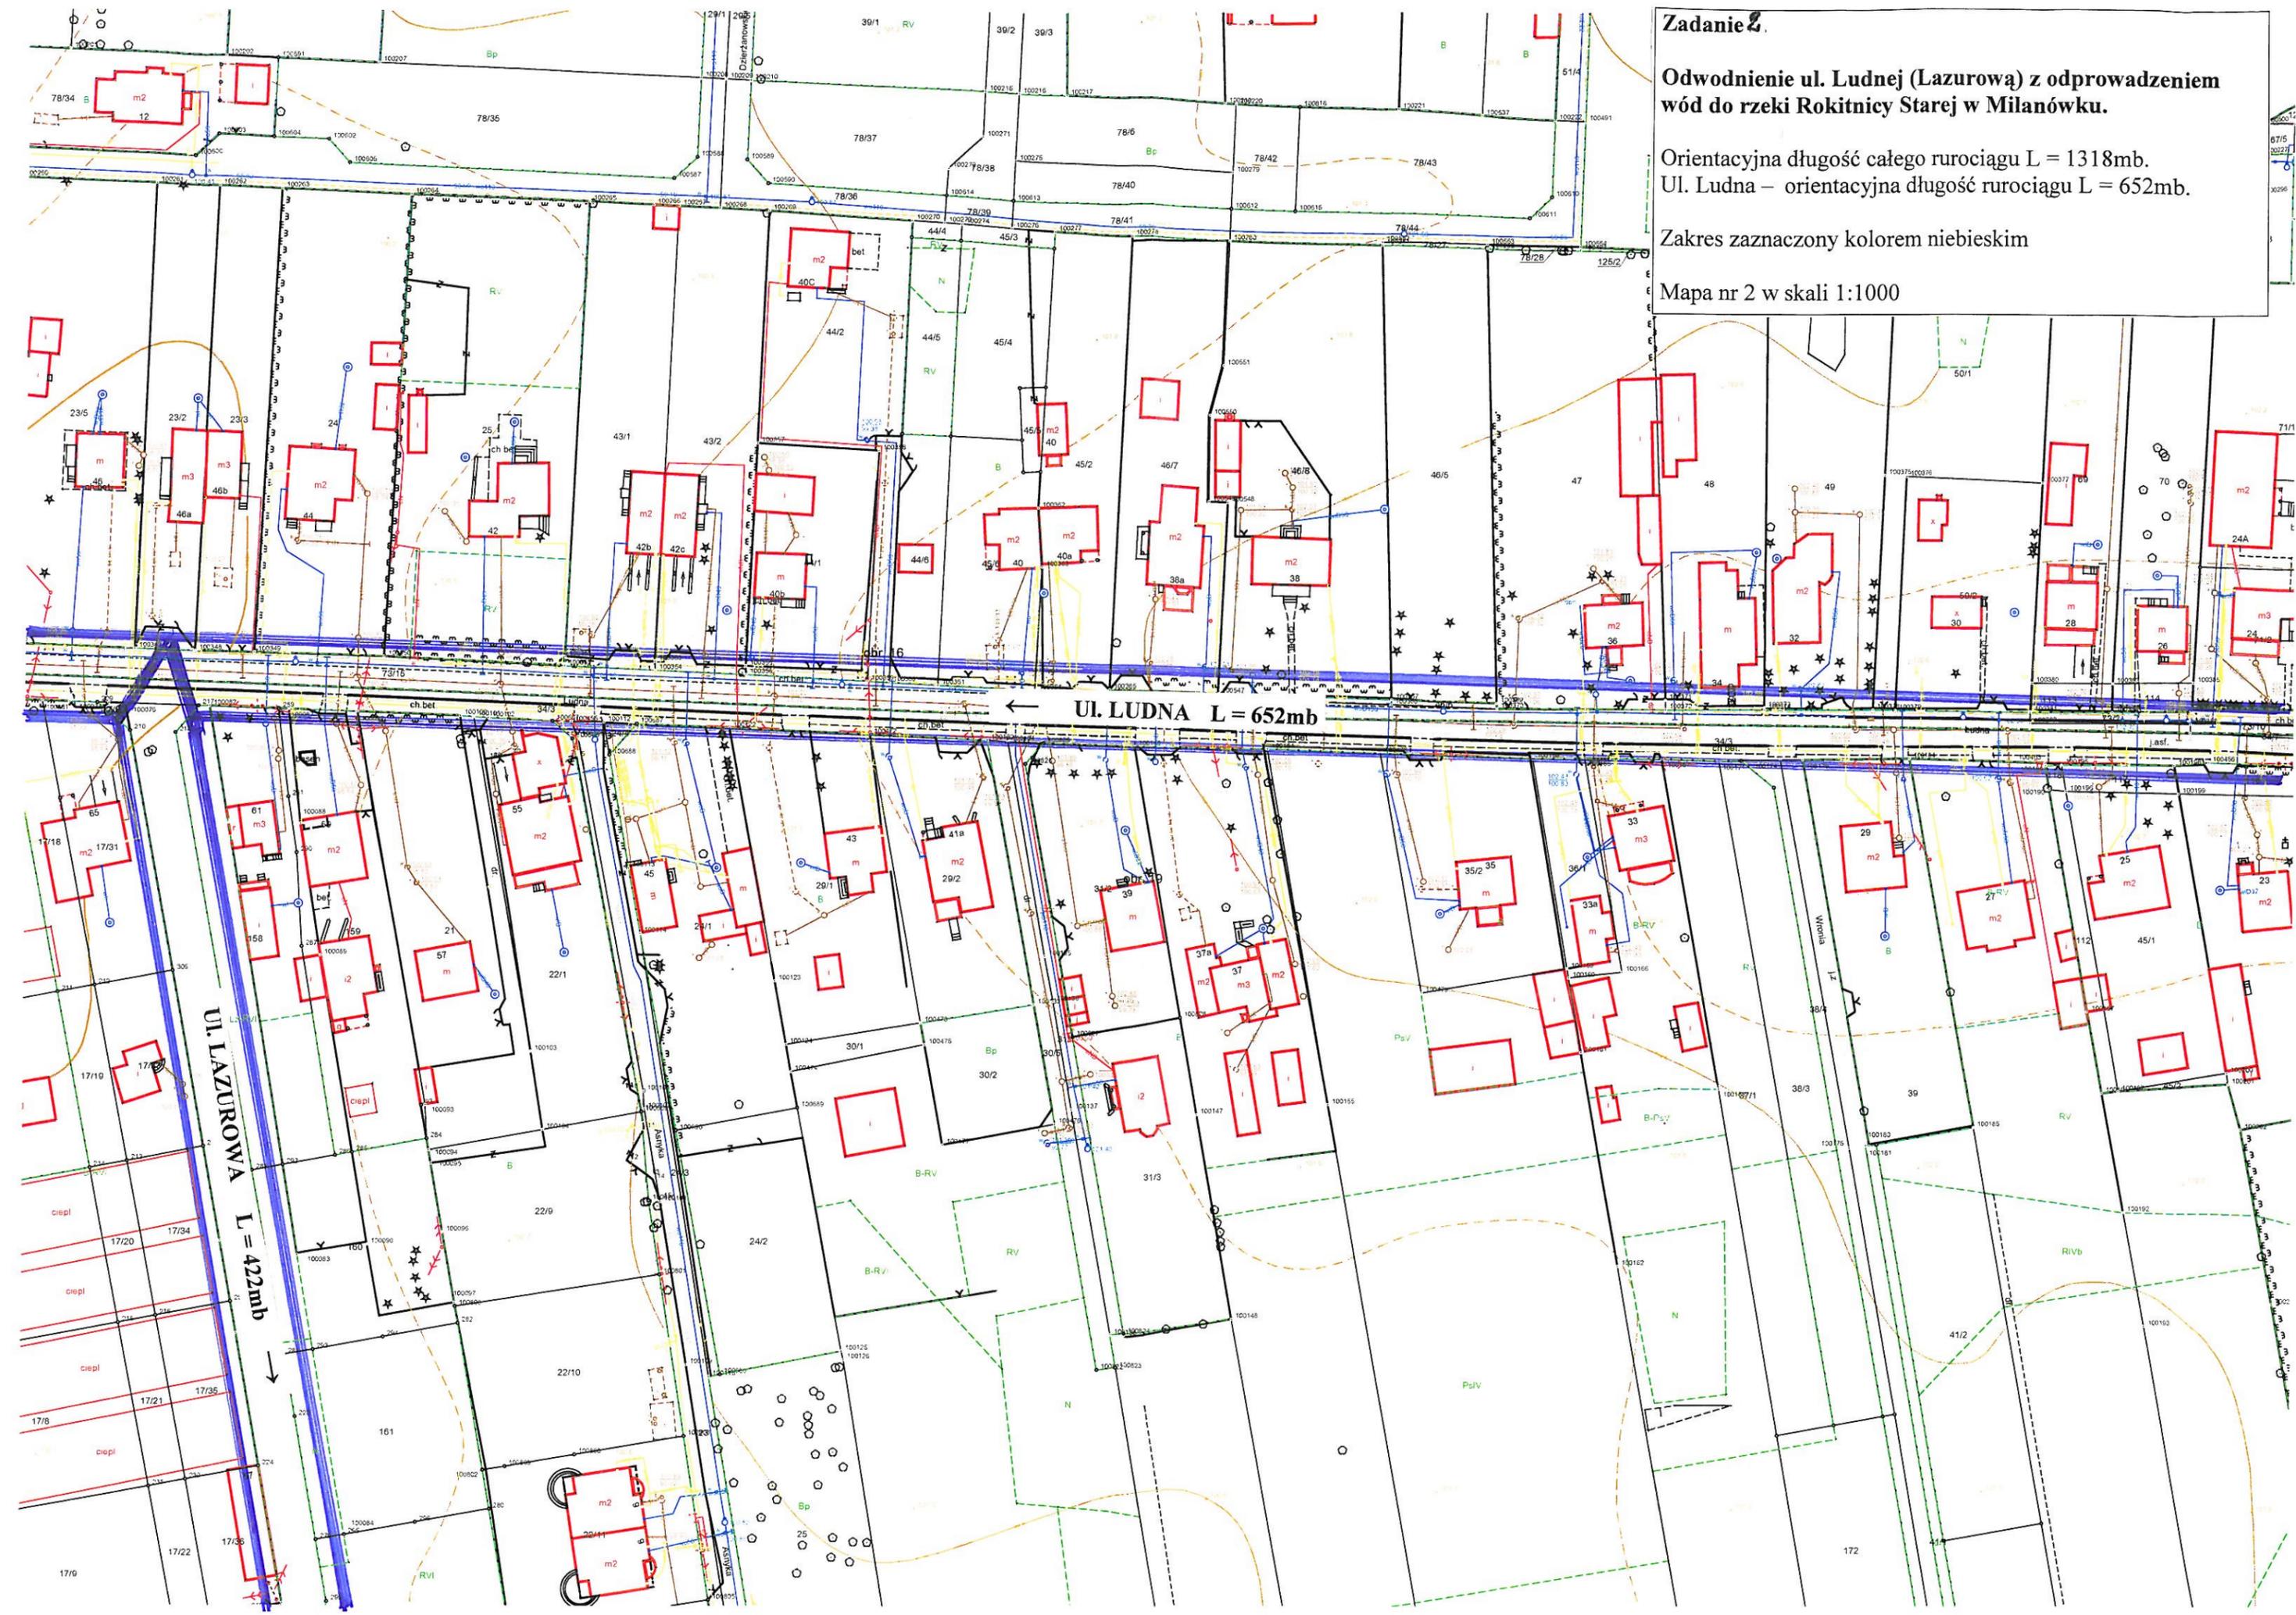

Zadanie 2.

Odwodnienie ul. Ludnej (Lazurowa) z odprowadzeniem wód do rzeki Rokitnicy Starej w Milanówku.

Orientacyjna długość całego rurociągu L = 1318mb.

Ul. Ludna – orientacyjna długość rurociągu L = 652mb

Zakres zaznaczony kolorem niebieskim.

Mapa nr 3 w skali 1:1000

