


MILANOWSKIE PRZEDSIĘBIORSTWO
WODOCIĄGÓW I KANALIZACJI Sp. z o.o.
05-822 Milanówek, ul. Spacerowa 4
KRS: 0000407126
NIP: 5291799044 REG: 145962583

DT. 15.11.2016 data 16.02.16

DYREKTOR
DS. TECHNICZNE I WYSTĄPIENIOWYCH
mgr inż. Elżbieta Mission

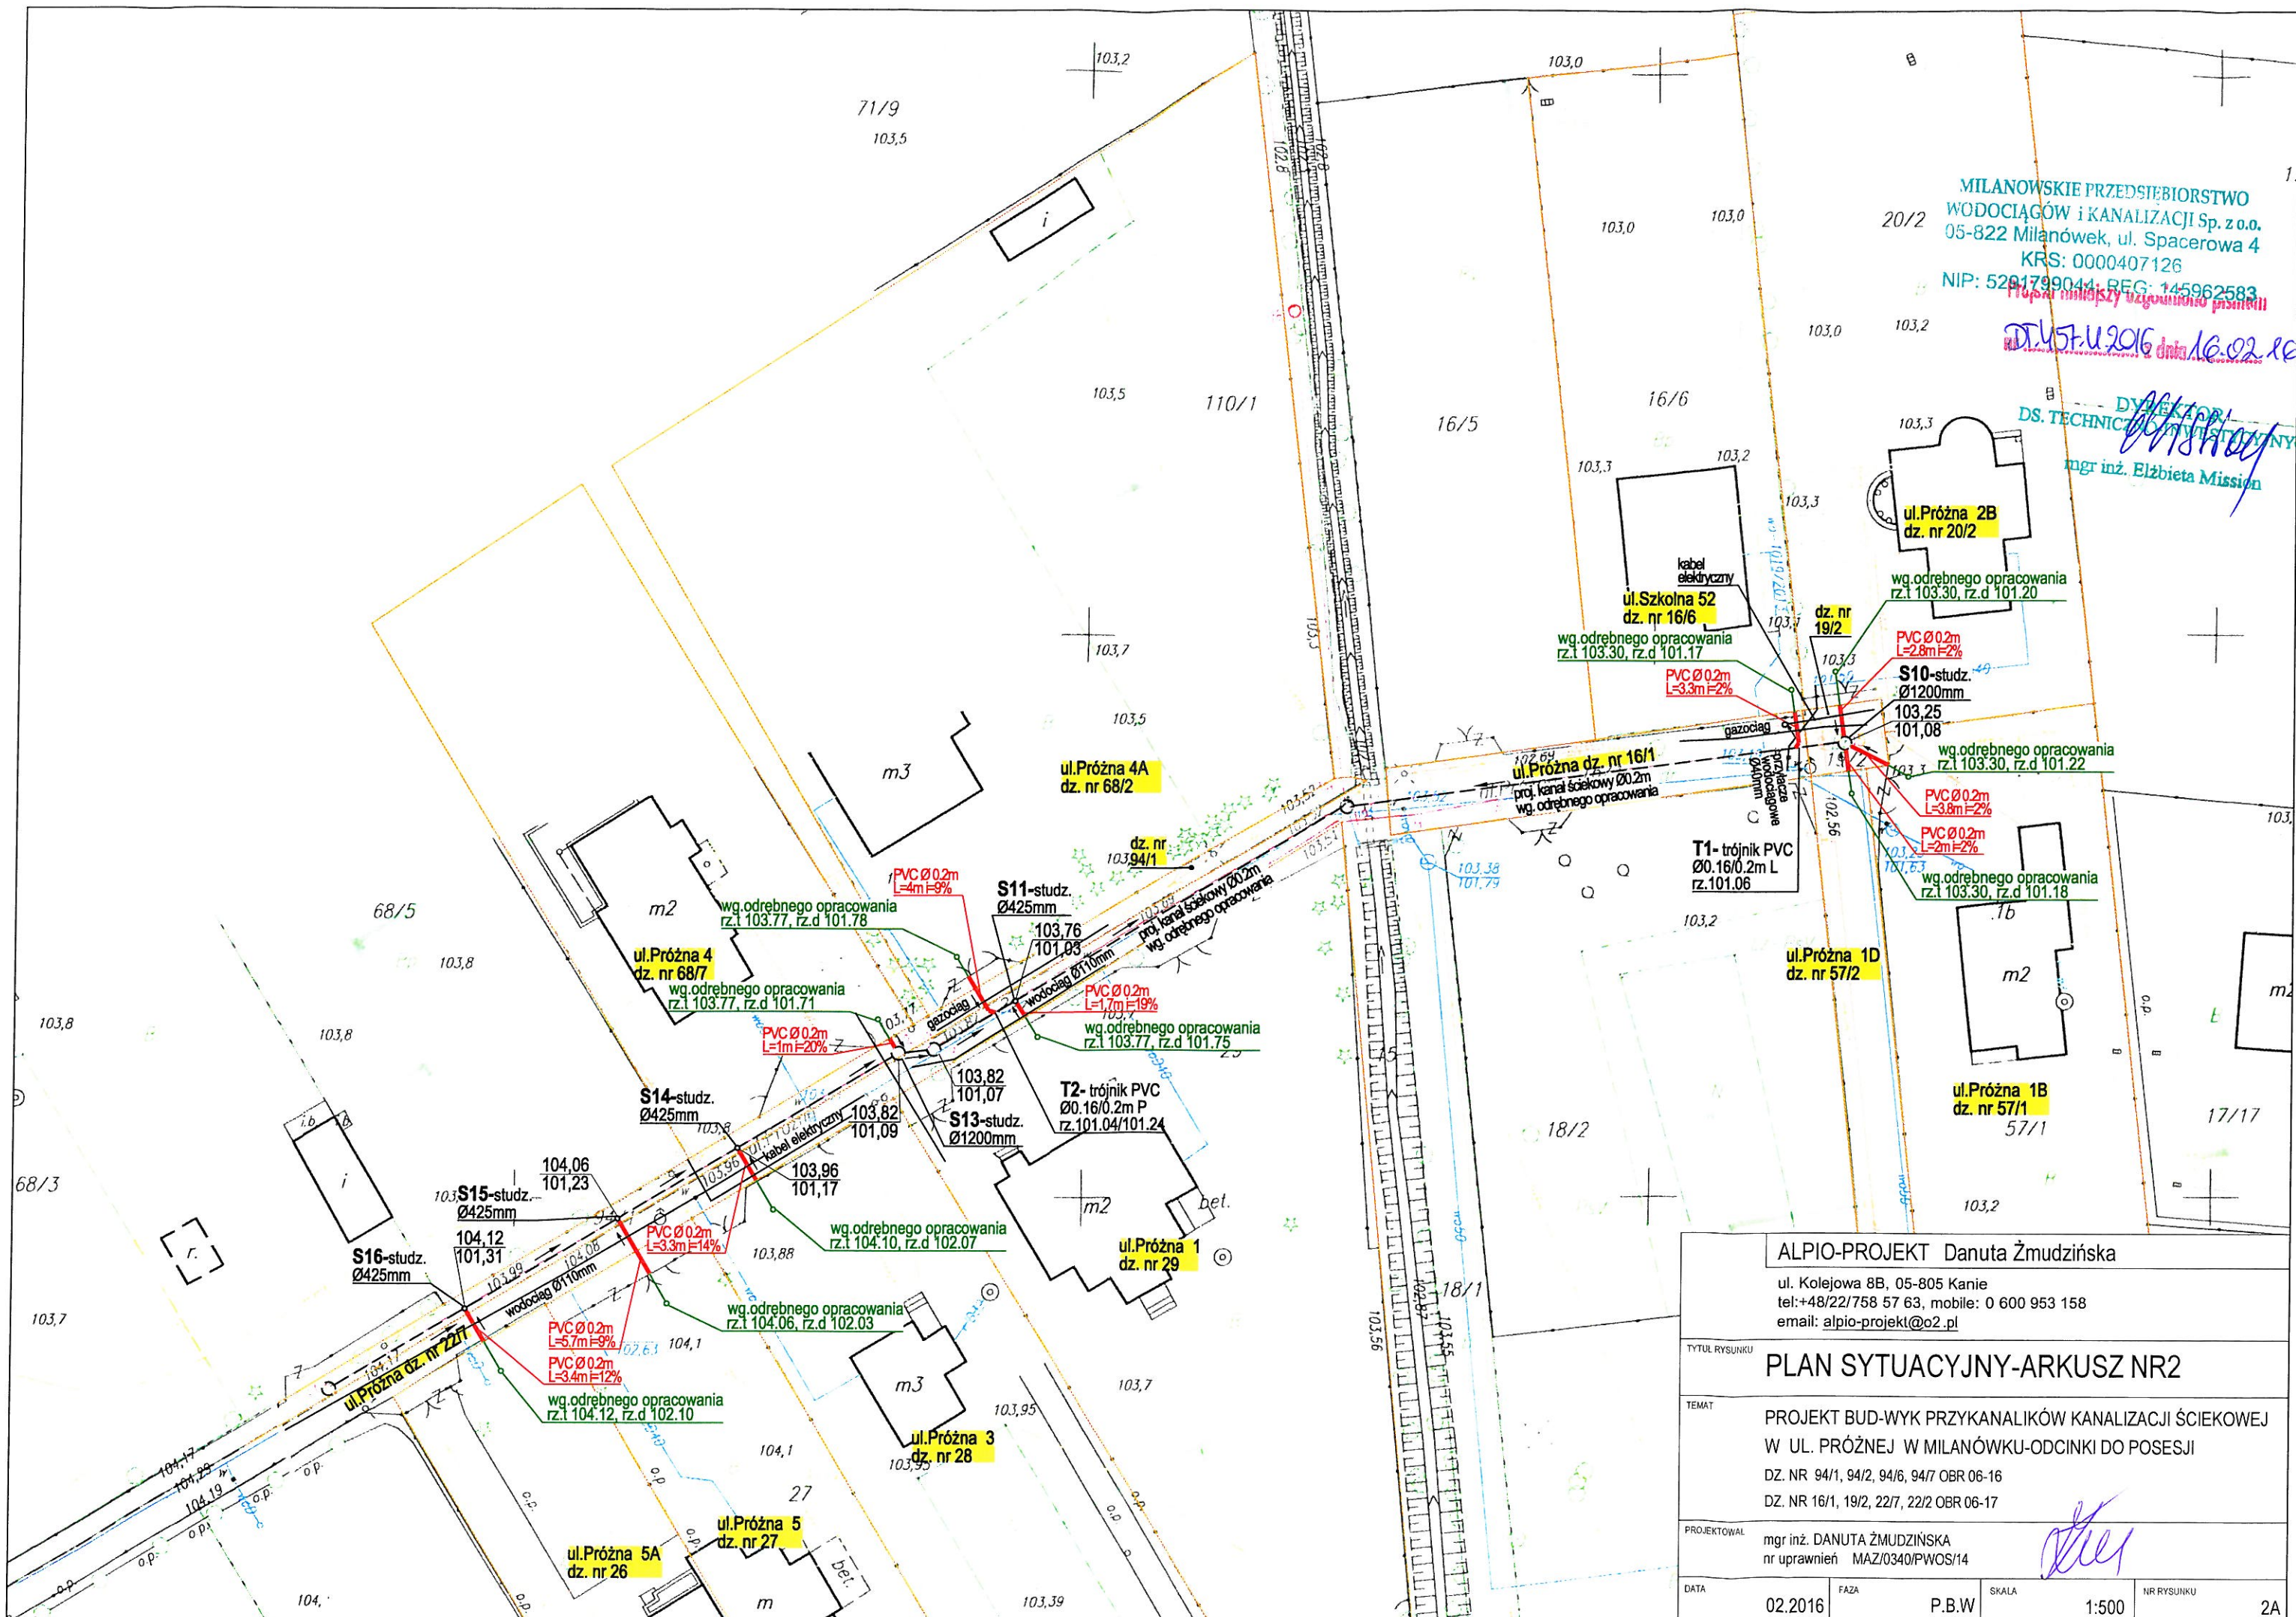

ALPIO-PROJEKT Danuta Żmudzińska

ul. Kolejowa 8B, 05-805 Kanie
tel: +48/22/758 57 63, mobile: 0 600 953 158
email: alpio-projekt@o2.pl

TYTUŁ RYSUNKU

PLAN SYTUACYJNY-ARKUSZ NR2

TEMAT

PROJEKT BUD-WYK PRZYKANALIKÓW KANALIZACJI ŚCIEKOWEJ
W UL. PRÓZNEJ W MILANÓWKU-ODCINKI DO POSESJI
DZ. NR 94/1, 94/2, 94/6, 94/7 OBR 06-16
DZ. NR 16/1, 19/2, 22/1, 22/2 OBR 06-17

PROJEKTOWAŁ

mgr inż. DANUTA ŻMUDZIŃSKA
nr uprawnień MAZ/0340/PWOS/14

DATA

02.2016

FAZA

P.B.W

SKALA

1:500

NR RYSUNKU

2A