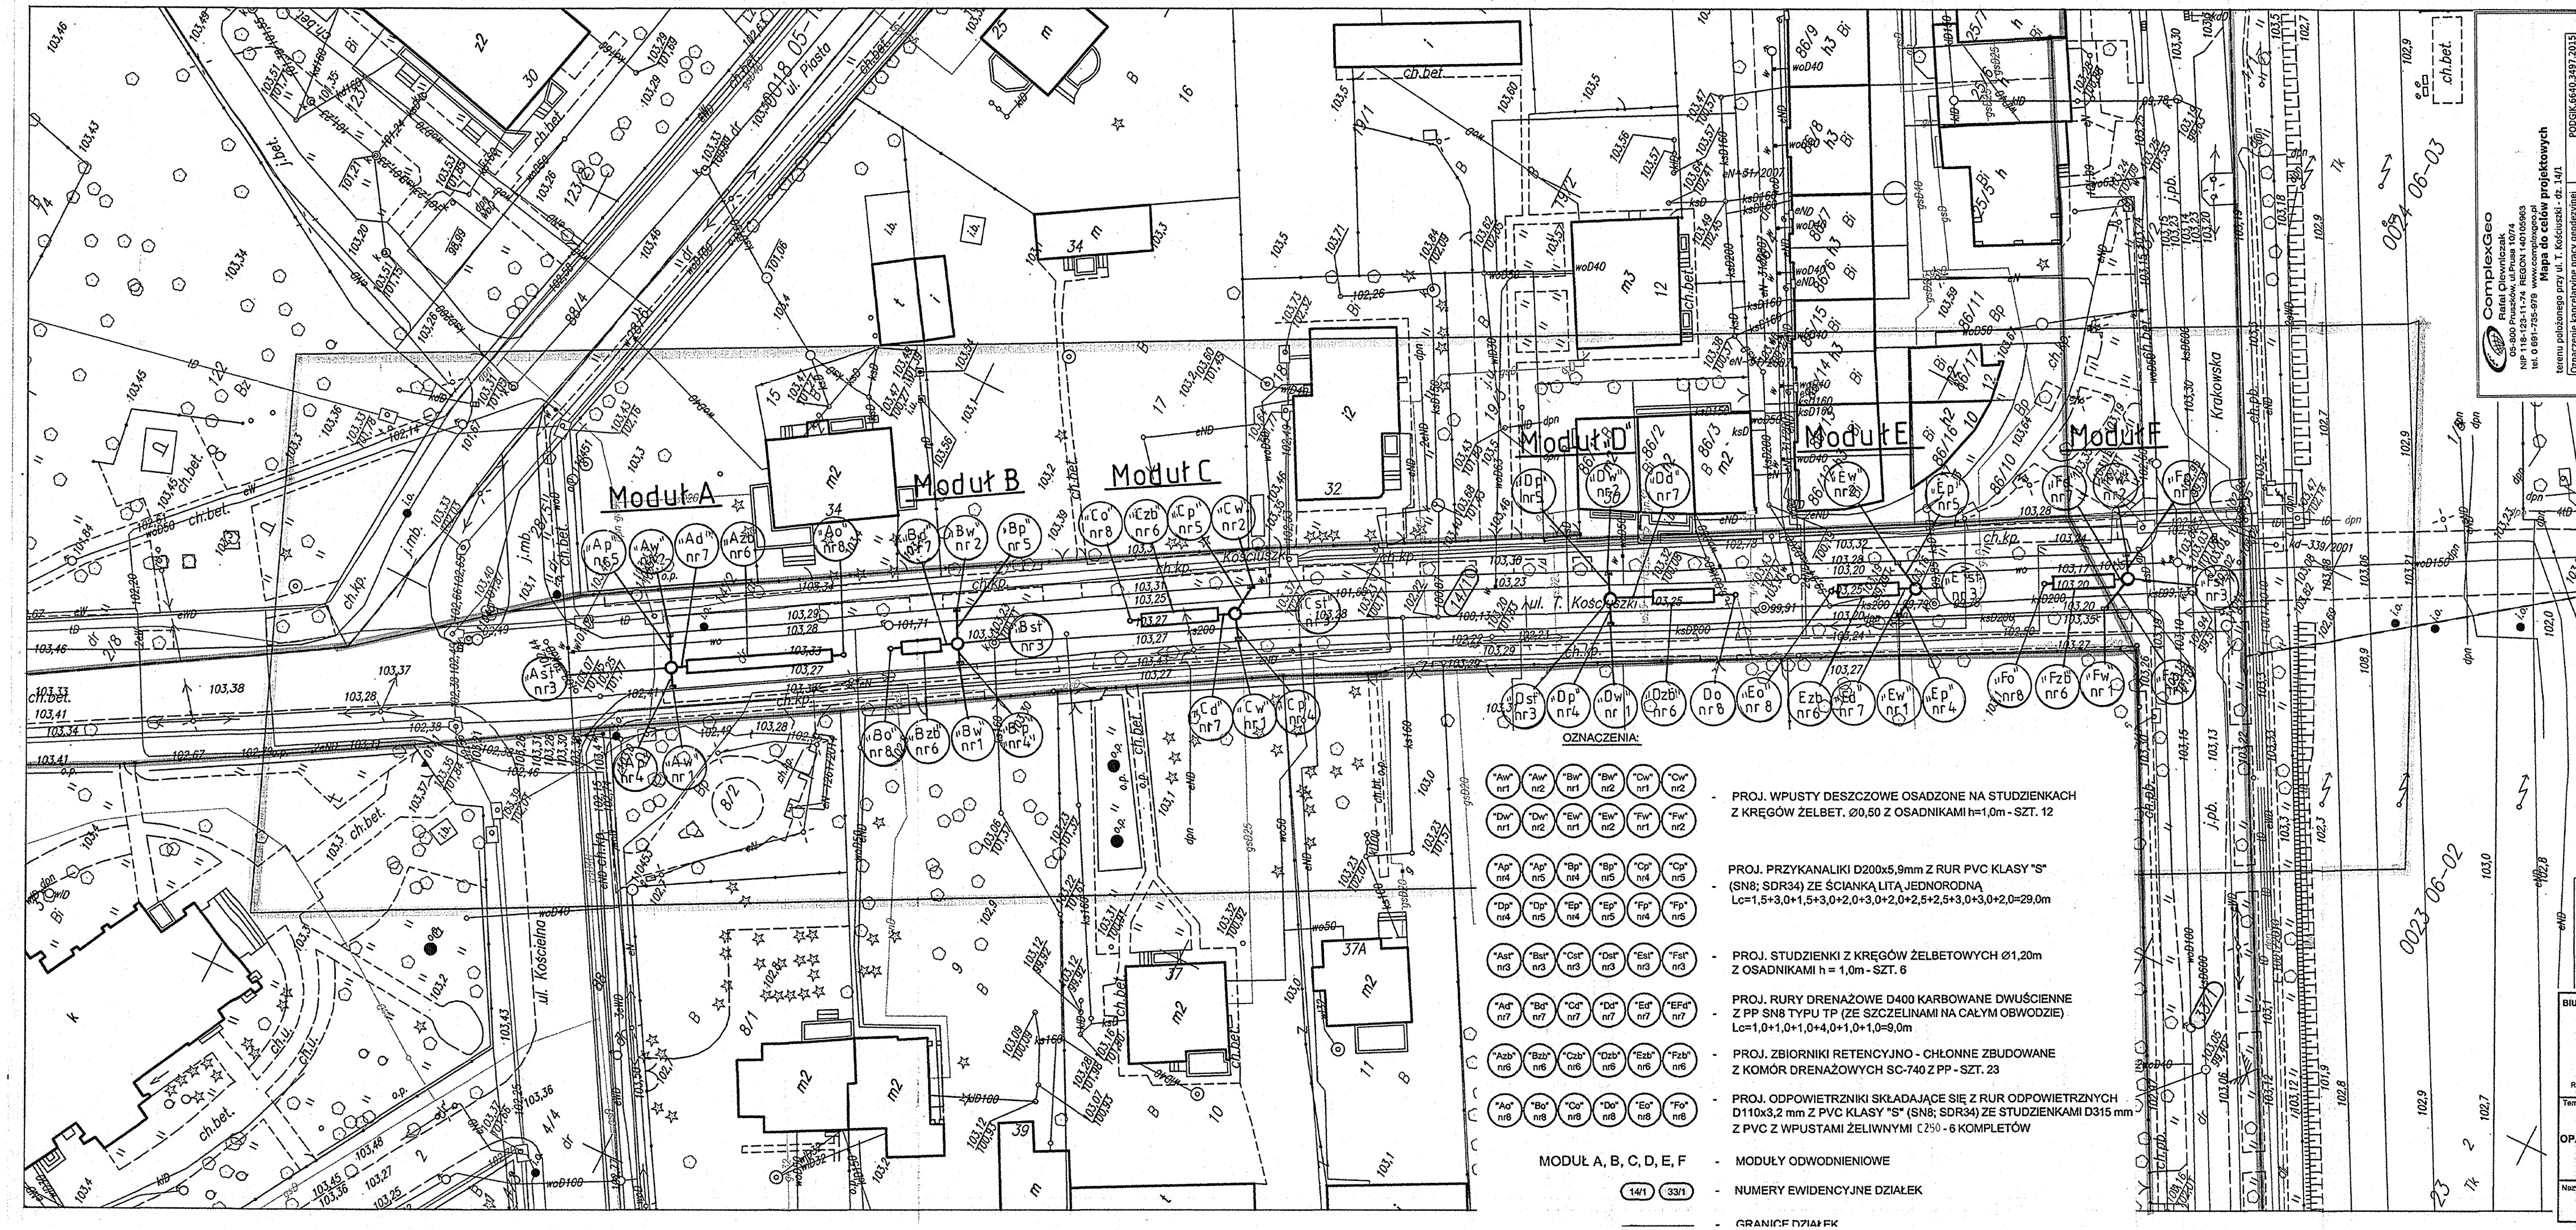

ComplexGeo
Rafał Olchowiczak
ul. Kościuszki 141, 05-071 Sulejówek
NIP 118-123-11-74 REGON 140163963
tel. 0 691-735-979 www.complexgeo.pl

Wykaz danych użytych do opracowania projektowych
terenu położonego przy ul. T. Kościuszki - dz. 14/1

Oznaczenie kancelaryjne pracy geodezyjnej		PODGIK.6640.349/2015
Miejscowość		Miasto Milanówek
Jednostka ewidencyjna	Identyfikator	146501_1
	Nazwa	Miasto Milanówek
Obręb ewidencyjny	Identyfikator	146501_1.0015
	Nazwa	15
	Skala	numeryczna
Mapa	Skala	1:500
	Układ	PUWG 2000
Nazwa układu współrzędnych	wysokości	Kronsztad 86

Teren opracowania projektowych znajduje się na terenie miasta Milanówek. Zakres opracowania obejmuje zagospodarowanie terenu w zakresie projektowanych urządzeń podziemnych, które nie były zgłoszone do inwentaryzacji. Przy wykonywaniu mapy nie ustalono służebności gruntowych.

Wykonał:
Rafał Olchowiczak
GEODETA UPRAWNIONY
nr GGK-1302 tel. 691735979

Przyjęto do:

Powiatowy Zespół Geodezyjno-Kartograficzny
i Katastralny w Grodzisku Mazowieckim
Potwierdza się, że niniejszy projekt został opracowany
w wyniku prac geodezyjnych i kartograficznych
przekazanych mapą zasadniczą
Data sporządzenia projektu 3.8.5.3
materiałów z bazy 03.11.2015
Godność referendarza .....

Starosta Grodziski
Dokument podpisany elektronicznie

Lukasz Kaczorowicz

Powiatowy Zespół Geodezyjno-Kartograficzny
i Katastralny w Grodzisku Mazowieckim
Potwierdza się, że niniejszy projekt został opracowany
w wyniku prac geodezyjnych i kartograficznych
przekazanych mapą zasadniczą
Data sporządzenia projektu 3.8.5.3
materiałów z bazy 03.11.2015
Godność referendarza .....

Starosta Grodziski
Dokument podpisany elektronicznie

Lukasz Kaczorowicz

	Funkcja	Imię i nazwisko	Nr uprawnień	Podpis
BIURO USŁUG PROJEKTOWYCH "KANPRO" Inż. Jan Wojcieski 03-702 Warszawa ul. Radzymińska 35/3040 m. 11 tel. 601-167-317 e-mail: kanpro1@wp.pl Regon 010369782; NIP 526-100-02-66	Projektował	Inż. Jan Wojcieski	St-596/86	
	Opracował	mgr Inż. Anna Wojcieska	———	
	Sprawdził	mgr Inż. Anna Chudzicka	Wa-384/02	

Temat (Obiekt)
PROJEKT BUDOWLANY BUDOWY ZWIĘKSZENIA RETENCJI WÓD OPADOWYCH Z ULICY KOŚCIUSZKI (NA ODCINKU OD UL. KOŚCIELNEJ DO UL. KRAKOWSKIEJ) W MILANÓWKU

Branża		Data
TECHNOLOGIA		11.2015 r.
Nr umowy		
W/420/TOM/420/15/4		
Nr rysunku		Skala
A-1		1:500

Nazwa rysunku
PROJEKT ZAGOSPODAROWANIA TERENU URZĄDZENIAMI ODWODNIENIA ULICY