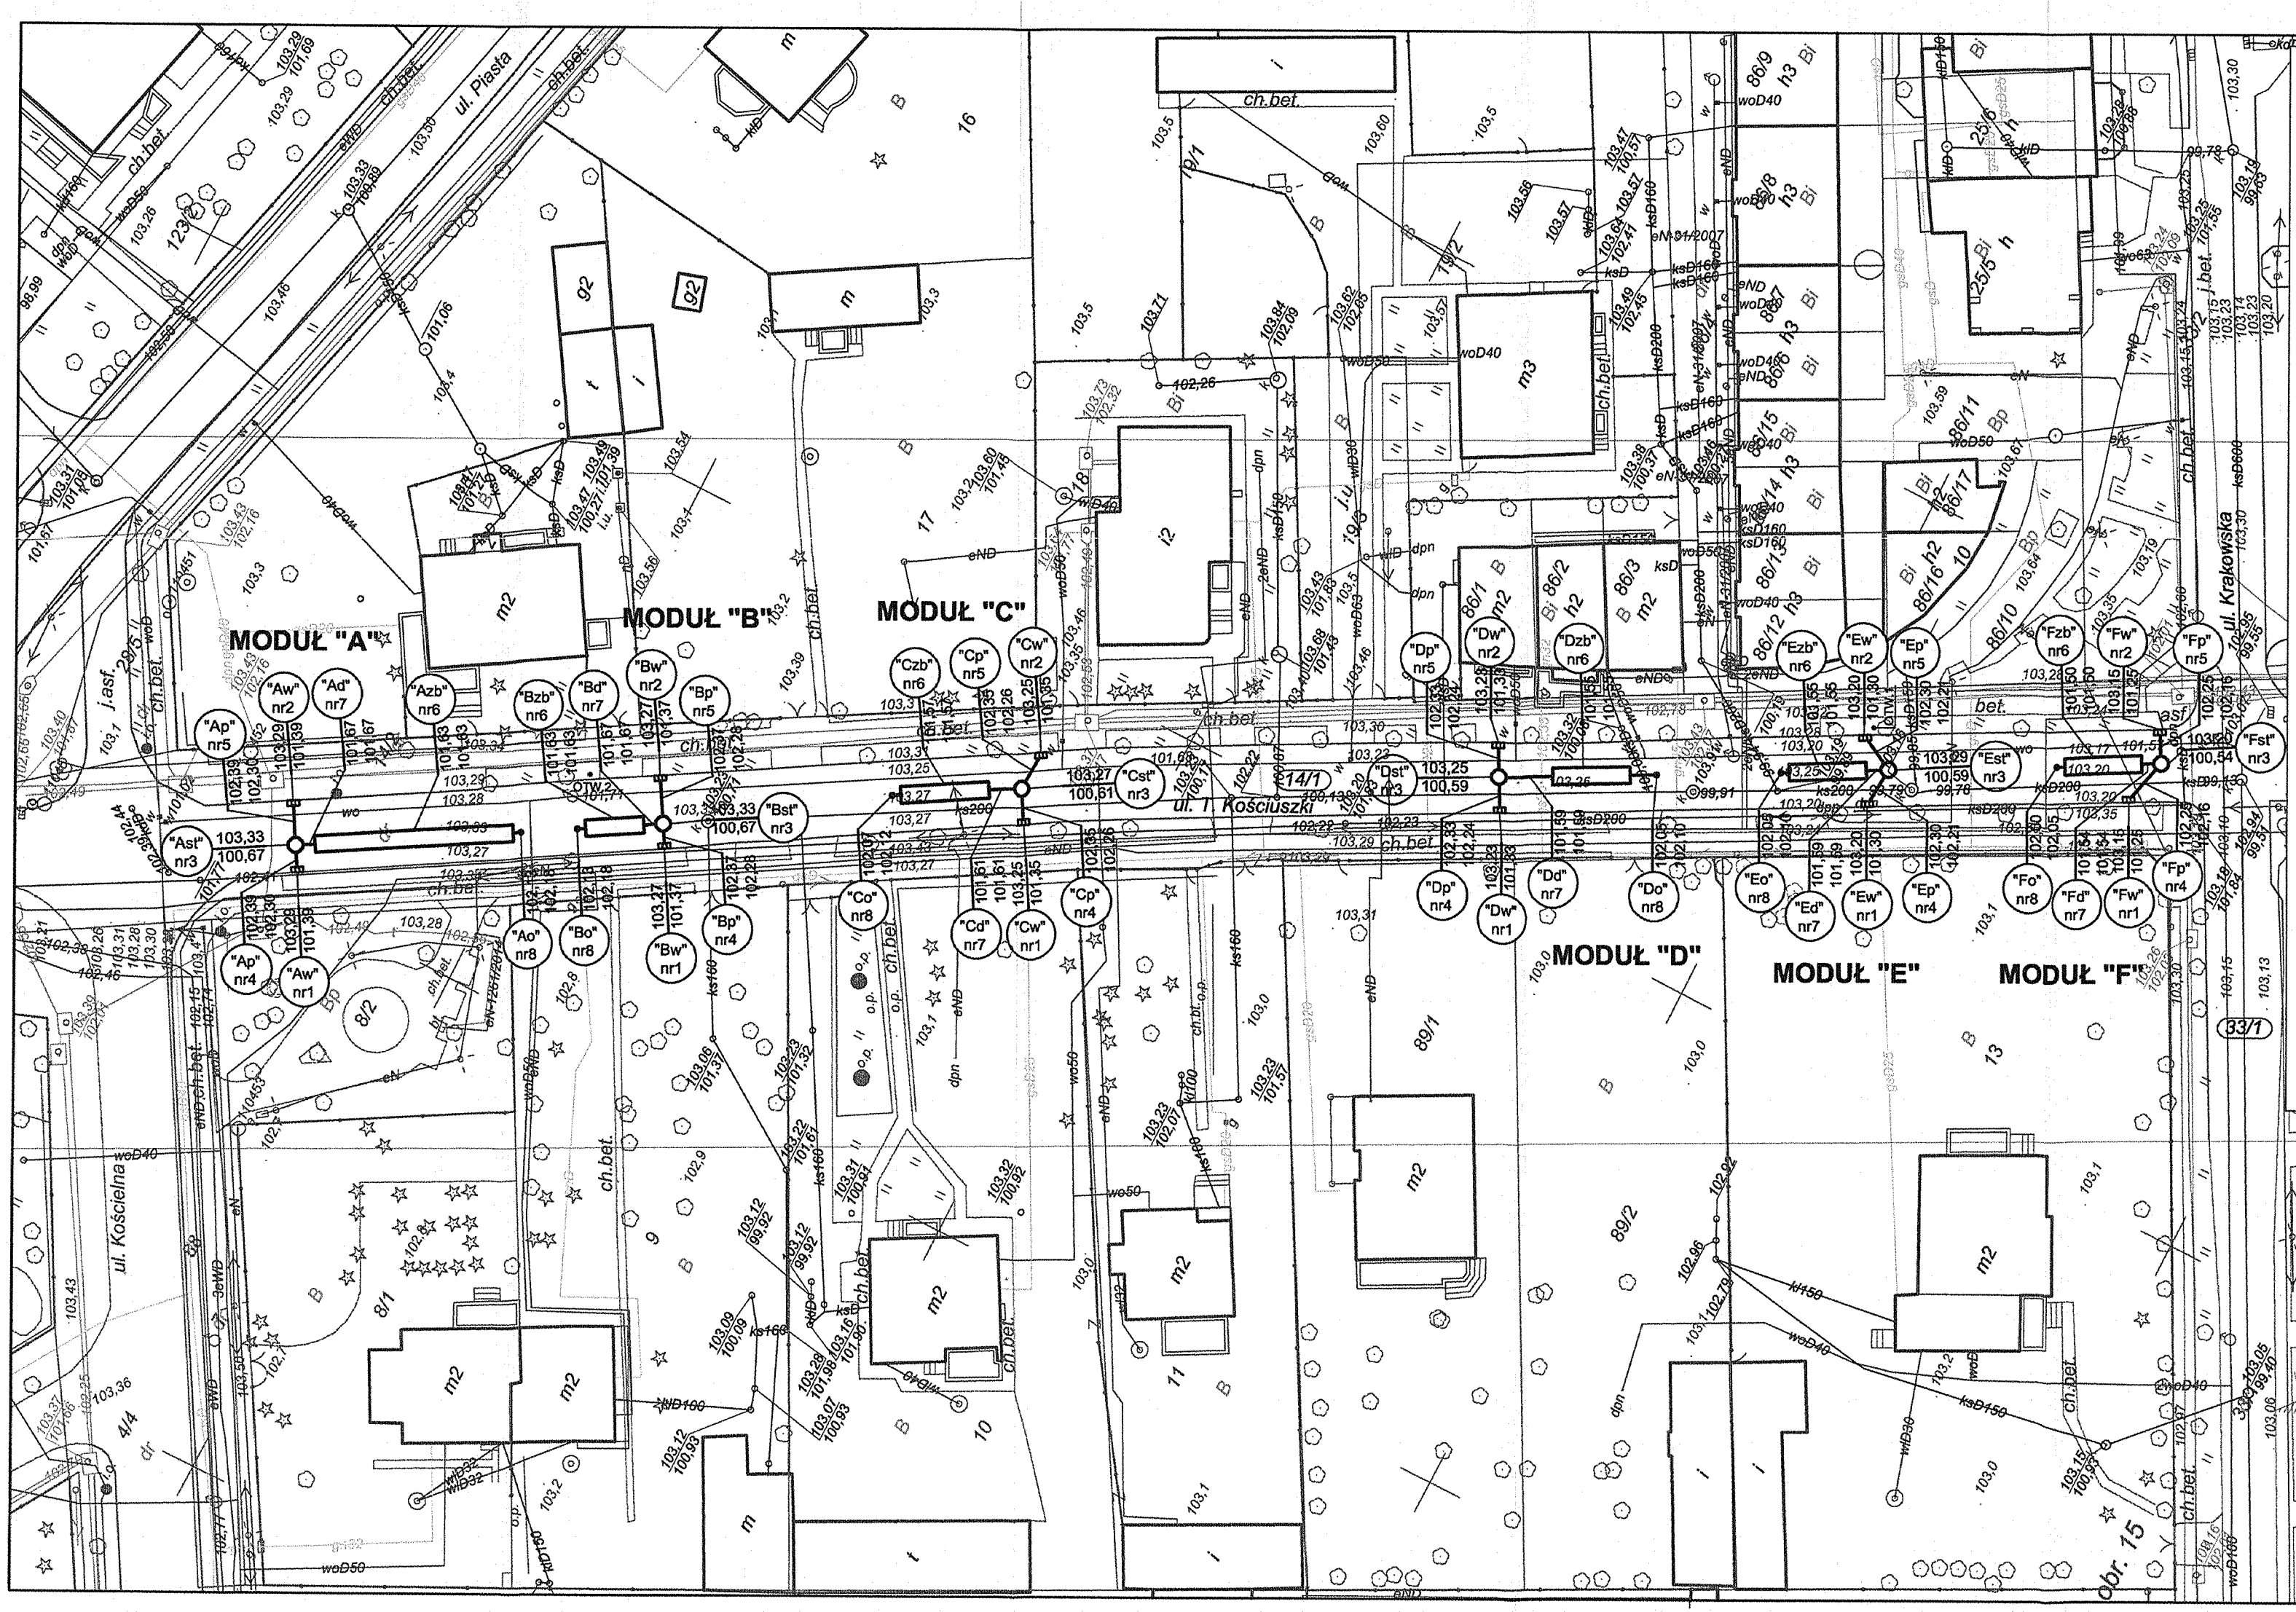

OZNACZENIA:

- PROJ. WPUSTY DESZCZOWE OSADZONE NA STUDZIENKACH Z KRĘGÓW ŻELBET. Ø0,50 Z OSADNIKAMI h=1,0m - SZT. 12
- PROJ. PRZYKANALIKI D200x5,9mm Z RUR PVC KLASY "S" (SN8; SDR34) ZE ŚCIANKĄ LITĄ JEDNORODNĄ Lc=1,5+3,0+1,5+3,0+2,0+3,0+2,0+2,5+2,5+3,0+3,0+2,0=29,0m
- PROJ. STUDZIENKI Z KRĘGÓW ŻELBETOWYCH Ø1,20m Z OSADNIKAMI h = 1,0m - SZT. 6
- PROJ. RURY DRENAŻOWE D400 KARBOWANE DWUŚCIENNE Z PP SN8 TYPU TP (ZE SZCZELINAMI NA CAŁYM OBWODZIE) Lc=1,0+1,0+1,0+4,0+1,0+1,0=9,0m
- PROJ. ZBIORNIKI RETENCYJNO - CHŁONNE ZBUDOWANE Z KOMÓR DRENAŻOWYCH SC-740 Z PP - SZT. 23
- PROJ. ODPOWIETRZNIKI SKŁADAJĄCE SIĘ Z RUR ODPOWIETRZNYCH D110x3,2 mm Z PVC KLASY "S" (SN8; SDR34) ZE STUDZIENKAMI D315 mm Z PVC Z WPUSTAMI ŻELIWNYMI C250 - 6 KOMPLETÓW
- NAZWA PROJ. SYSTEMU ODWODNIENIOWEGO
- NUMERY EWIDENCYJNE DZIAŁEK
- NUMERY OTWORÓW GEOLOGICZNYCH

MODUŁ A, B, C, D, E, F

(4#1) (3#1)

• OTW.1 • OTW.2

BIURO USŁUG PROJEKTOWYCH "KANPRO" inż Jan Wojcieski 03-752 Warszawa ul. Radzymińska 36/38/40 m. 11 tel. 601-167-317 e-mail: kanpro1@wp.pl Regon 010398783; NIP 536-100-52-88	Funkcja	Imię i nazwisko	Nr uprawnień	Podpis
	Projektował	inż. Jan Wojcieski	St-596/86	
	Opracował	mgr inż. Anna Wojcieska	——	
	Sprawdził	mgr inż. Anna Chudzicka	Wa-384/02	
Temat (Obiekt) PROJEKT BUDOWLANY BUDOWY ZWIĘKSZENIA RETENCJI WÓD OPADOWYCH Z ULICY KOŚCIUSZKI (NA ODCINKU OD UL. KOŚCIELNEJ DO UL. KRAKOWSKIEJ) W MILANÓWKU			Branża	Data
			TECHNOLOGIA	11.2015 r.
			Nr umowy	
			W/420/TOM/420/15/4	
Nazwa rysunku PLAN SYTUACYJNY			Nr rysunku B-1	Skala 1:500